

Tloris temeljev M 1:50

Investitor:	Dom upokojecev Center Tabor 10, Ljubljana		
Naročnik:	Dom upokojecev Center Tabor 10, Ljubljana		
Projektant:	<b>Arhitektura MJ</b> projektivni biro d.o.o. Koblarjeva 7A, 1000 Ljubljana e: arhitekturamj@gmail.com t: 051 622 105		
Podizvajalec:			
Ime:		Id. št.:	Podpis:
Vodja projekta:	Miloš Jeftič, u.d.i.a.	ZAPS A-1237	
Pooblaščen arhitekt:	Miloš Jeftič, u.d.i.a.	ZAPS A-1237	
Izdelal:	Bojan Fratina, m.i.a. Matic Čerin, m.i.a. Jona Rak Koceli, m.i.a.		
Načrt:	<b>NAČRT ARHITEKTURE</b>		
Naziv objekta / Lokacija:	Zunanje dvigalo DUC Tabor / Tabor, Ljubljana		
Del objekta/sistem:	Opis projekta		
Naslov risbe:	<b>Tloris temeljev</b>		
Vrsta projektne dokumentacije:	PZI	Merilo:	1:50
Za gradnjo:	Prizidava		
Št. načrta:	D-DUCT	Št. projekta:	D-DUCT-2022
Datum:	april 2026	Št. lista:	1.1


02 

 -3,35

obstoječa zunanja stena

5,90

2,02

 -3,35

0,40

5,90


0,45

Tloris kleti M 1:50

Investitor: Dom upokojevec Center  
Tabor 10, Ljubljana

Naročnik: Dom upokojevec Center  
Tabor 10, Ljubljana

Projektant: **Arhitektura MJ**  
projektivni biro d.o.o.  
Koblarjeva 7A, 1000 Ljubljana  
e: arhitekturamj@gmail.com  
t: 051 622 105

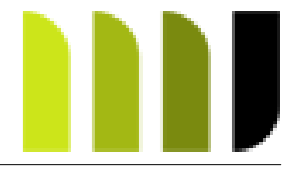

Podizvajalec:

Ime: \_\_\_\_\_ Id. št.: \_\_\_\_\_ Podpis: \_\_\_\_\_  
Vodja projekta: Miloš Jeftič, u.d.i.a. ZAPS A-1237

Pooblašteni arhitekt: Miloš Jeftič, u.d.i.a. ZAPS A-1237

Izdelal: Bojan Fratina, m.i.a.  
Matic Čerin, m.i.a.  
Jona Rak Koceli, m.i.a.

Načrt: **NAČRT ARHITEKTURE**

Naziv objekta / Lokacija: **Zunanje dvigalo DUC Tabor / Tabor, Ljubljana**

Del objekta/sistem: Opis projekta


Naslov risbe: **Tloris kleti**

Vrsta projektne dokumentacije: PZI Merilo: 1:50

Za gradnjo: Prizidava

Št. načrta: D-DUCT Št. projekta: **D-DUCT-2022**

Datum: april 2026 Št. lista: 1.2

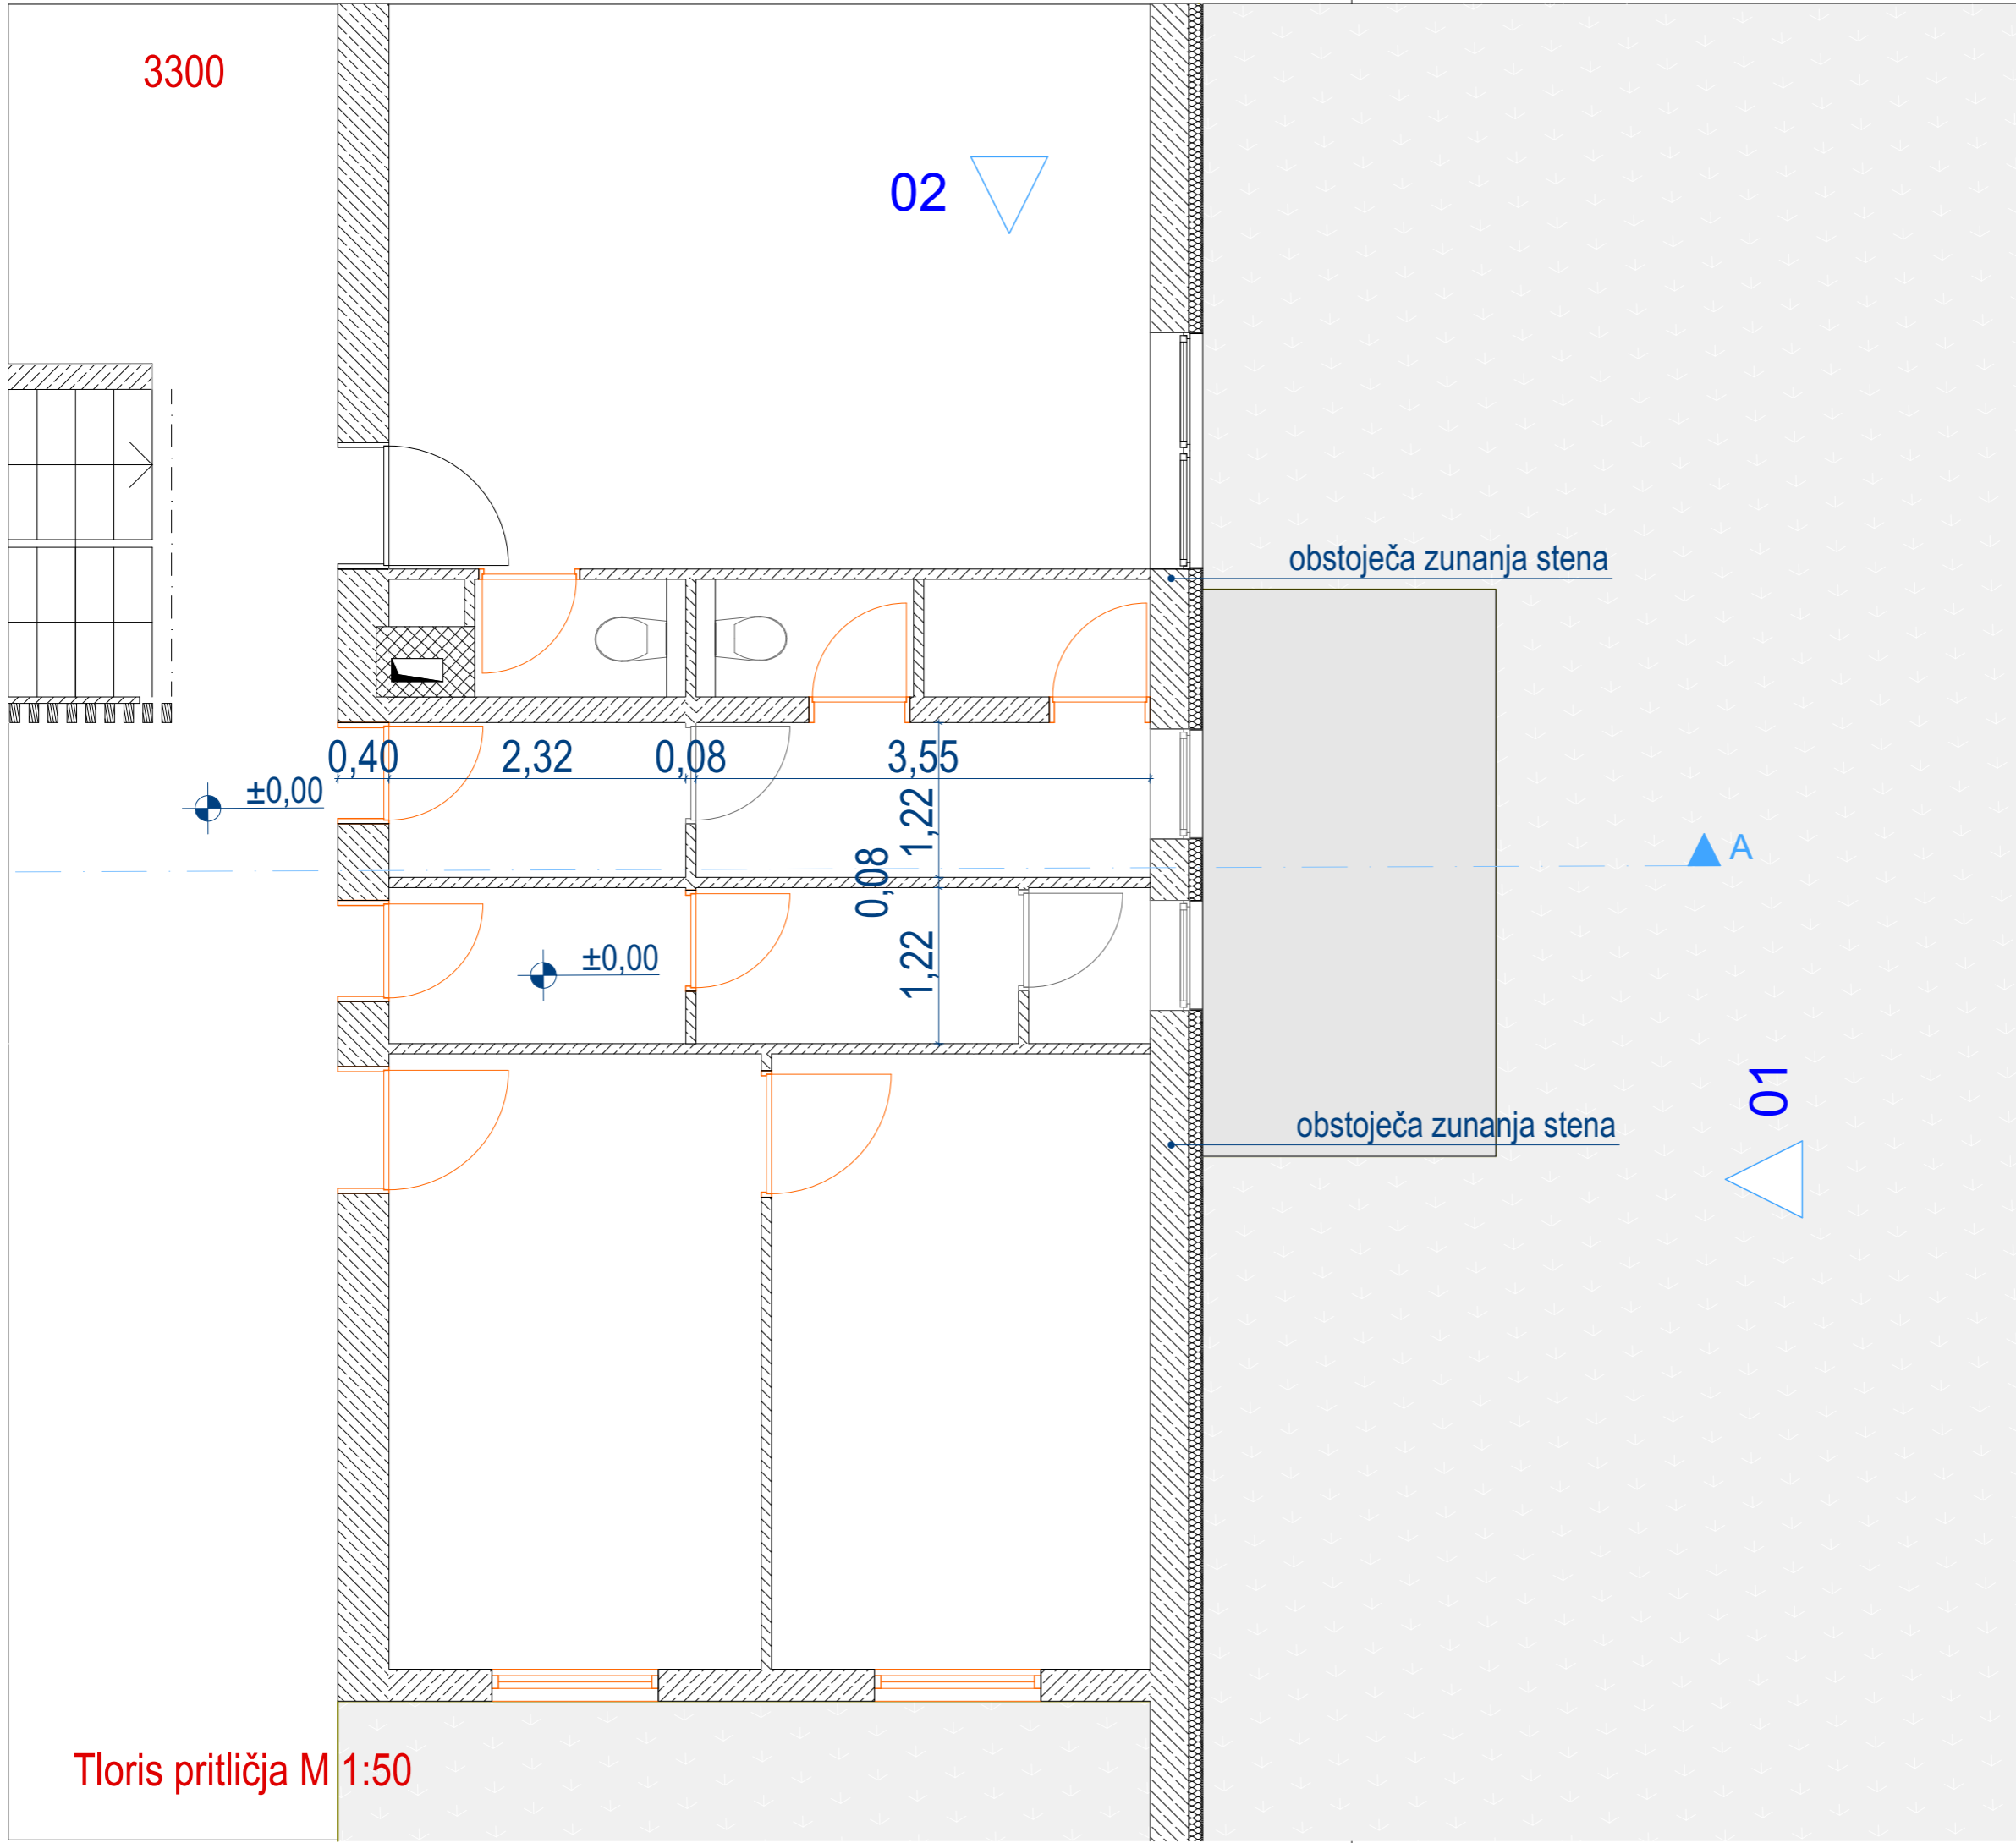

Investitor: Dom upokojecev Center  
Tabor 10, Ljubljana

Naročnik: Dom upokojecev Center  
Tabor 10, Ljubljana

Projektant: **Arhitektura MJ**  
projektivni biro d.o.o.  
Koblarjeva 7A, 1000 Ljubljana  
e: arhitekturamj@gmail.com  
t: 051 622 105



Podizvajalec:

Ime: \_\_\_\_\_ Id. št.: \_\_\_\_\_ Podpis: \_\_\_\_\_

Vodja projekta: Miloš Jeftič, u.d.i.a. ZAPS A-1237

Pooblaščen arhitekt: Miloš Jeftič, u.d.i.a. ZAPS A-1237

Izdelal: Bojan Fratina, m.i.a.  
Matic Čerin, m.i.a.  
Jona Rak Koceli, m.i.a.

Načrt:

**NAČRT ARHITEKTURE**

Naziv objekta / Lokacija: Zunanje dvigalo DUC Tabor / Tabor, Ljubljana

Del objekta/sistem: Opis projekta

Naslov risbe:

**Tloris pritličja**


Vrsta projektne dokumentacije: PZI Merilo: 1:50, 1:100

Za gradnjo: Prizidava

Št. načrta: D-DUCT Št. projekta: D-DUCT-2022


Datum: april 2026 Št. lista: 1.3

Tloris pritličja M 1:50

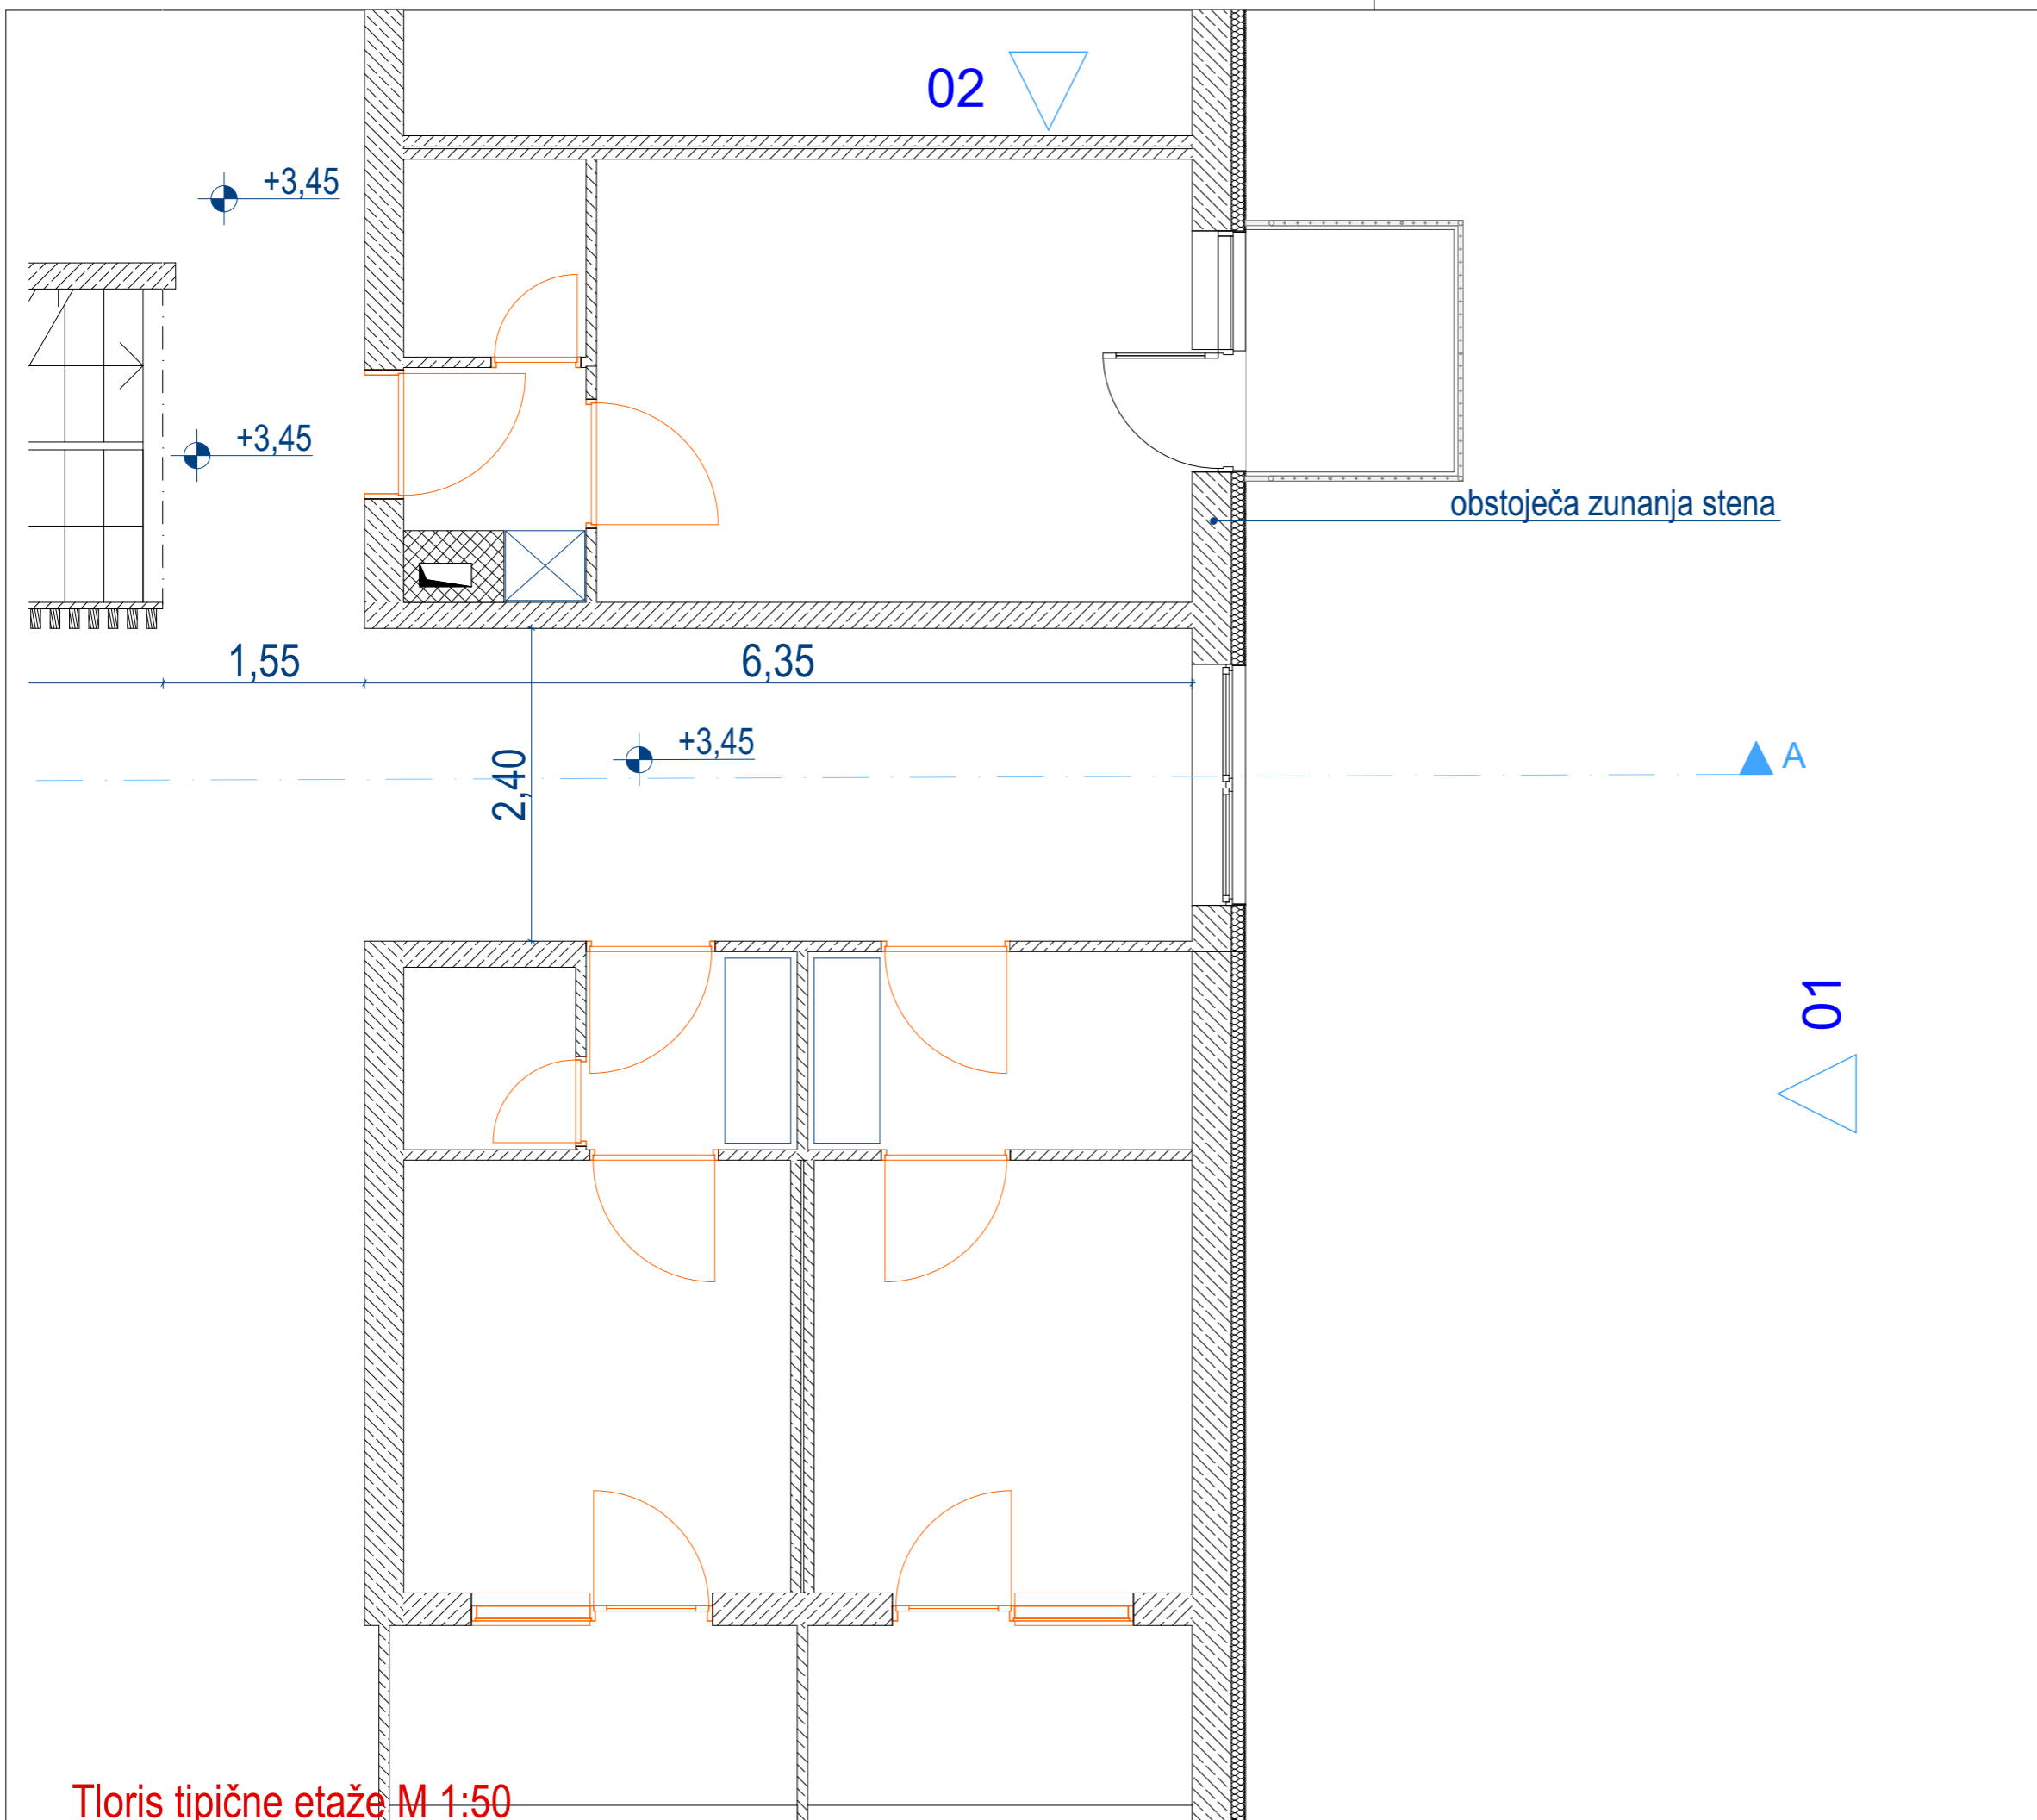


Tloris tipične etaže M 1:50

Investitor:	Dom upokojecev Center Tabor 10, Ljubljana		
Naročnik:	Dom upokojecev Center Tabor 10, Ljubljana		
Projektant:	<b>Arhitektura MJ</b> projektivni biro d.o.o. Koblarjeva 7A, 1000 Ljubljana e: arhitekturamj@gmail.com t: 051 622 105		
Podizvajalec:			
Ime:		Id. št.:	Podpis:
Vodja projekta:	Miloš Jeftič, u.d.i.a.	ZAPS A-1237	
Pooblaščen arhitekt:	Miloš Jeftič, u.d.i.a.	ZAPS A-1237	
Izdela:	Bojan Fratina, m.i.a. Matic Čerin, m.i.a. Jona Rak Koceli, m.i.a.		
Načrt:	<b>NAČRT ARHITEKTURE</b>		
Naziv objekta / Lokacija:	Zunanje dvigalo DUC Tabor / Tabor, Ljubljana		
Del objekta/sistem:	Opis projekta		
Naslov risbe:	<b>Tloris tipične etaže</b>		
Vrsta projektne dokumentacije:	PZI	Merilo:	1:50
Za gradnjo:	Prizidava		
Št. načrta:	D-DUCT	Št. projekta:	D-DUCT-2022
Datum:	april 2026	Št. lista:	1.4

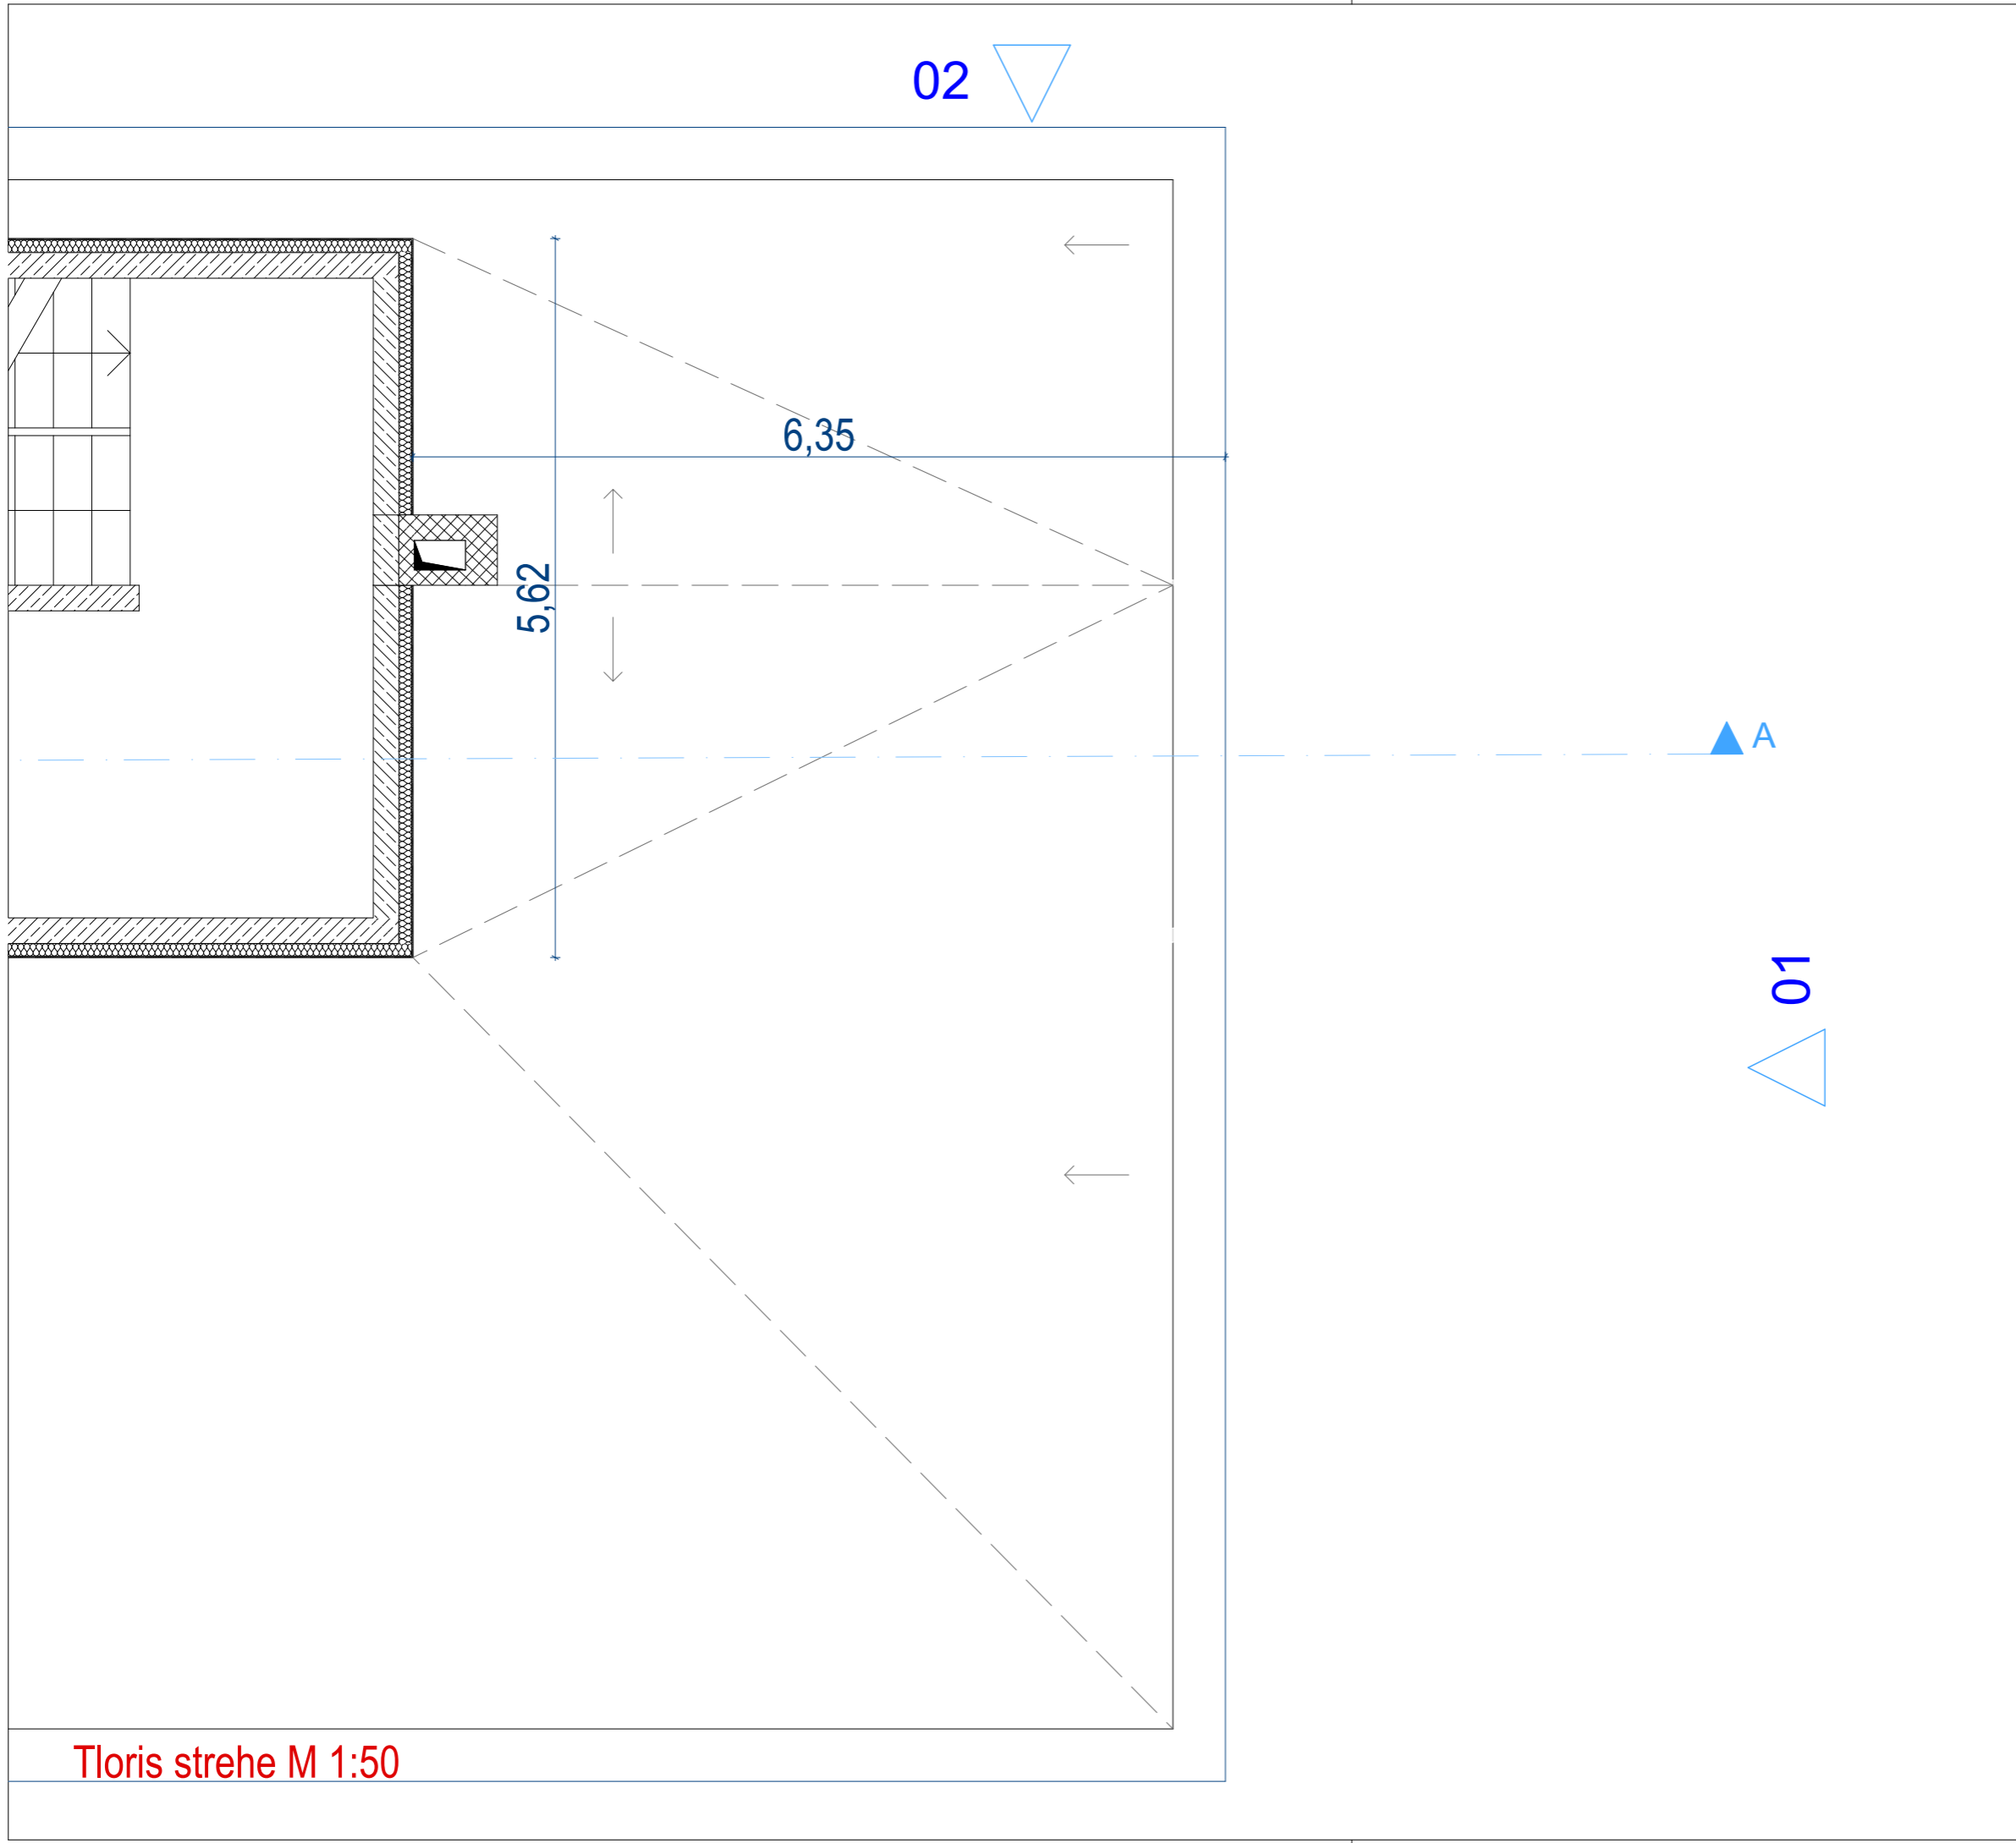

Tloris strehe M 1:50


Investitor:	Dom upokojecev Center Tabor 10, Ljubljana		
Naročnik:	Dom upokojecev Center Tabor 10, Ljubljana		
Projektant:	<b>Arhitektura MJ</b> projektivni biro d.o.o. Koblarjeva 7A, 1000 Ljubljana e: arhitekturamj@gmail.com t: 051 622 105		
Podizvajalec:			
Ime:		Id. št.:	Podpis:
Vodja projekta:	Miloš Jeftič, u.d.i.a.	ZAPS A-1237	
Pooblaščen arhitekt:	Miloš Jeftič, u.d.i.a.	ZAPS A-1237	
Izdelal:	Bojan Fratina, m.i.a. Matic Čerin, m.i.a. Jona Rak Koceli, m.i.a.		
Načrt:	<b>NAČRT ARHITEKTURE</b>		
Naziv objekta / Lokacija:	Zunanje dvigalo DUC Tabor / Tabor, Ljubljana		
Del objekta/sistem:	Opis projekta		
Naslov risbe:	<b>Tloris strehe</b>		
Vrsta projektne dokumentacije:	PZI	Merilo:	1:50
Za gradnjo:	Prizidava		
Št. načrta:	D-DUCT	Št. projekta:	D-DUCT-2022
Datum:	april 2026	Št. lista:	1.5

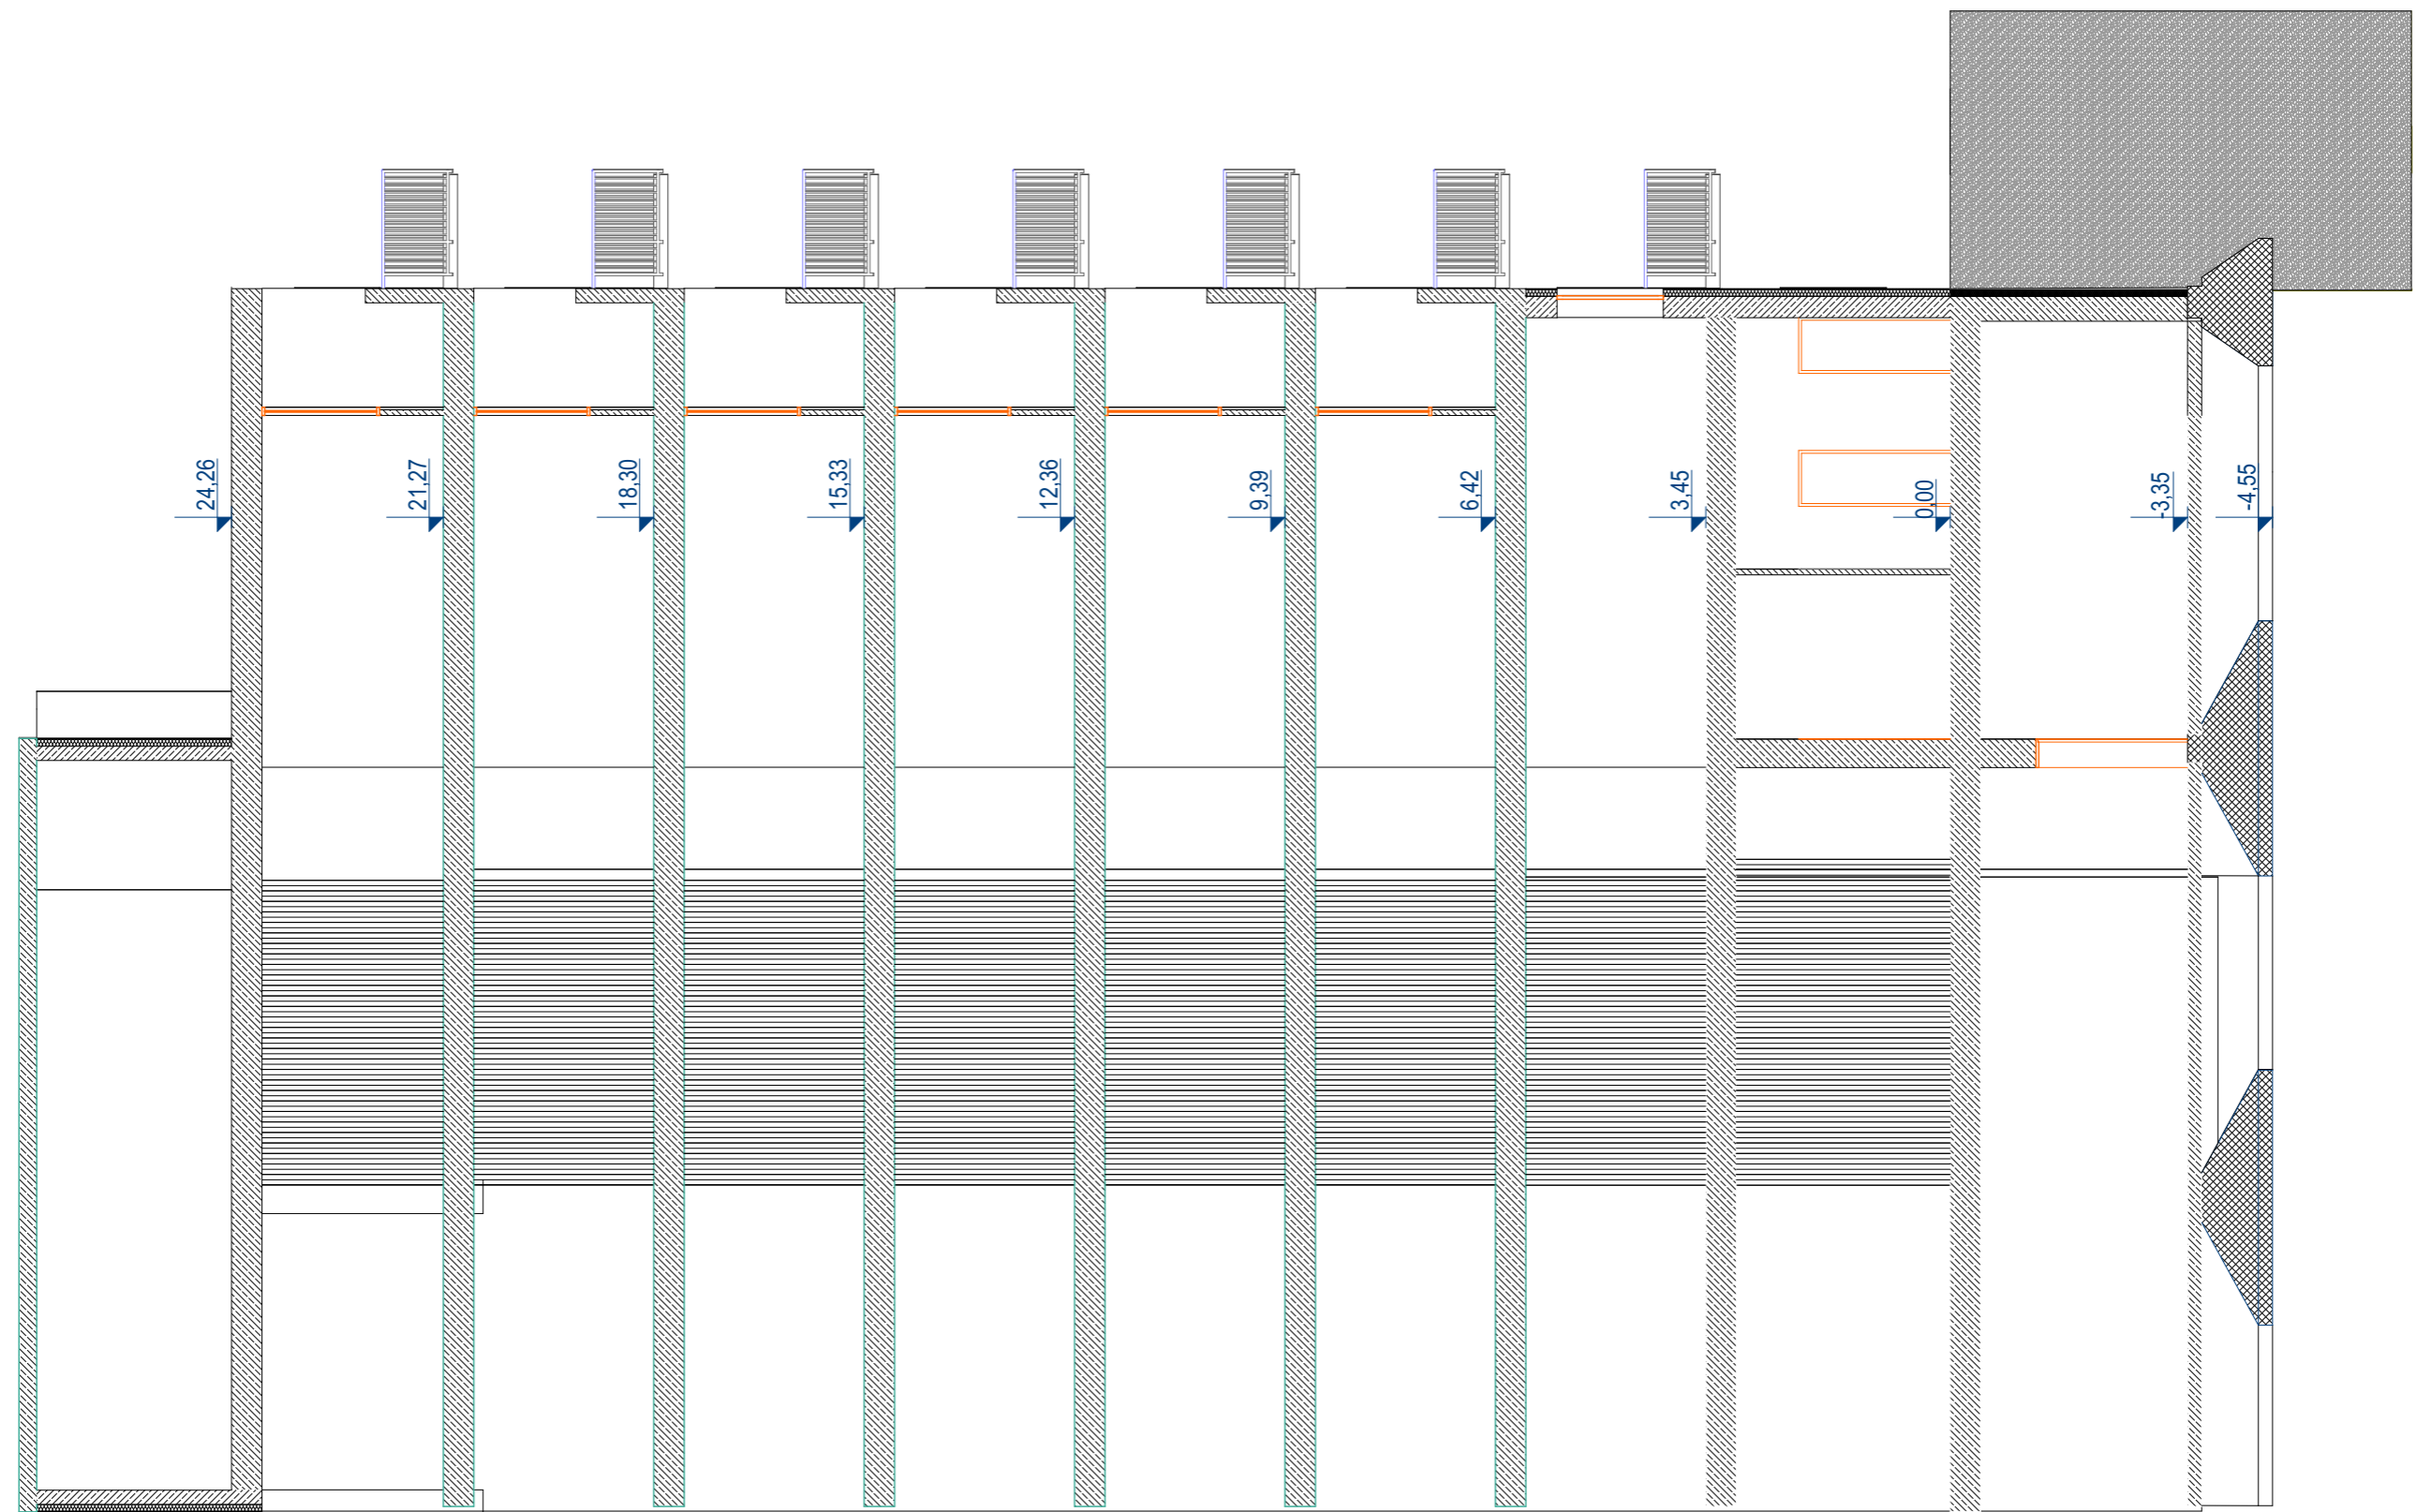

Prerez A-A M 1:100



Fasada 1 M 1:100

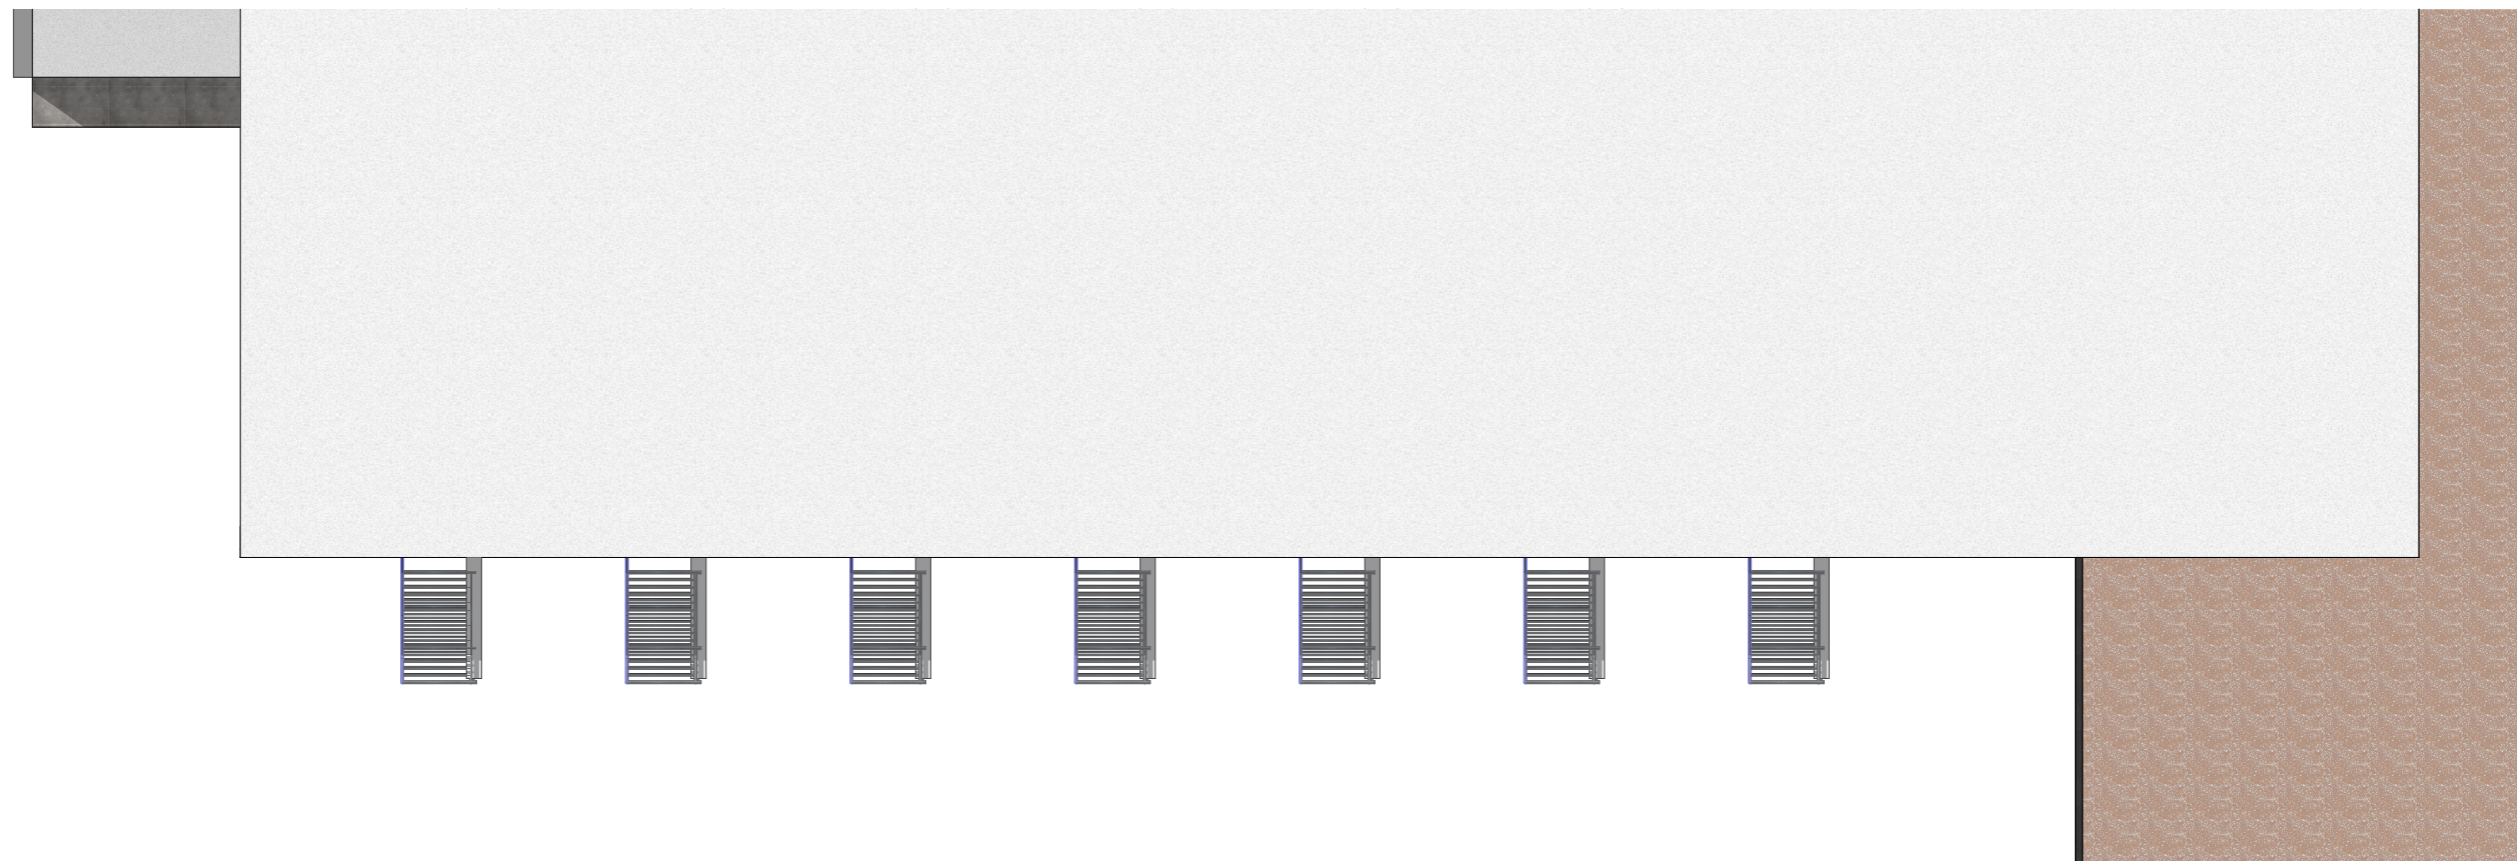

Fasada 2 M 1:100