


Tloris temeljev M 1:50


Investitor:	Dom upokojecev Center Tabor 10, Ljubljana		
Naročnik:	Dom upokojecev Center Tabor 10, Ljubljana		
Projektant:	Arhitektura MJ projektivni biro d.o.o. Koblarjeva 7A, 1000 Ljubljana e: arhitekturamj@gmail.com t: 051 622 105		
Podizvajalec:			
Ime:		Id. št.:	Podpis:
Vodja projekta:	Miloš Jeftič, u.d.i.a.	ZAPS A-1237	
Pooblaščen arhitekt:	Miloš Jeftič, u.d.i.a.	ZAPS A-1237	
Izdelal:	Bojan Fratina, m.i.a. Matic Čerin, m.i.a. Jona Rak Koceli, m.i.a.		
Načrt:	NAČRT ARHITEKTURE		
Naziv objekta / Lokacija:	Zunanje dvigalo DUC Tabor / Tabor, Ljubljana		
Del objekta/sistem:	Opis projekta		
Naslov risbe:	Tloris temeljev		
Vrsta projektne dokumentacije:	PZI	Merilo:	1:50
Za gradnjo:	Prizidava		
Št. načrta:	D-DUCT	Št. projekta:	D-DUCT-2022
Datum:	april 2026	Št. lista:	2.1

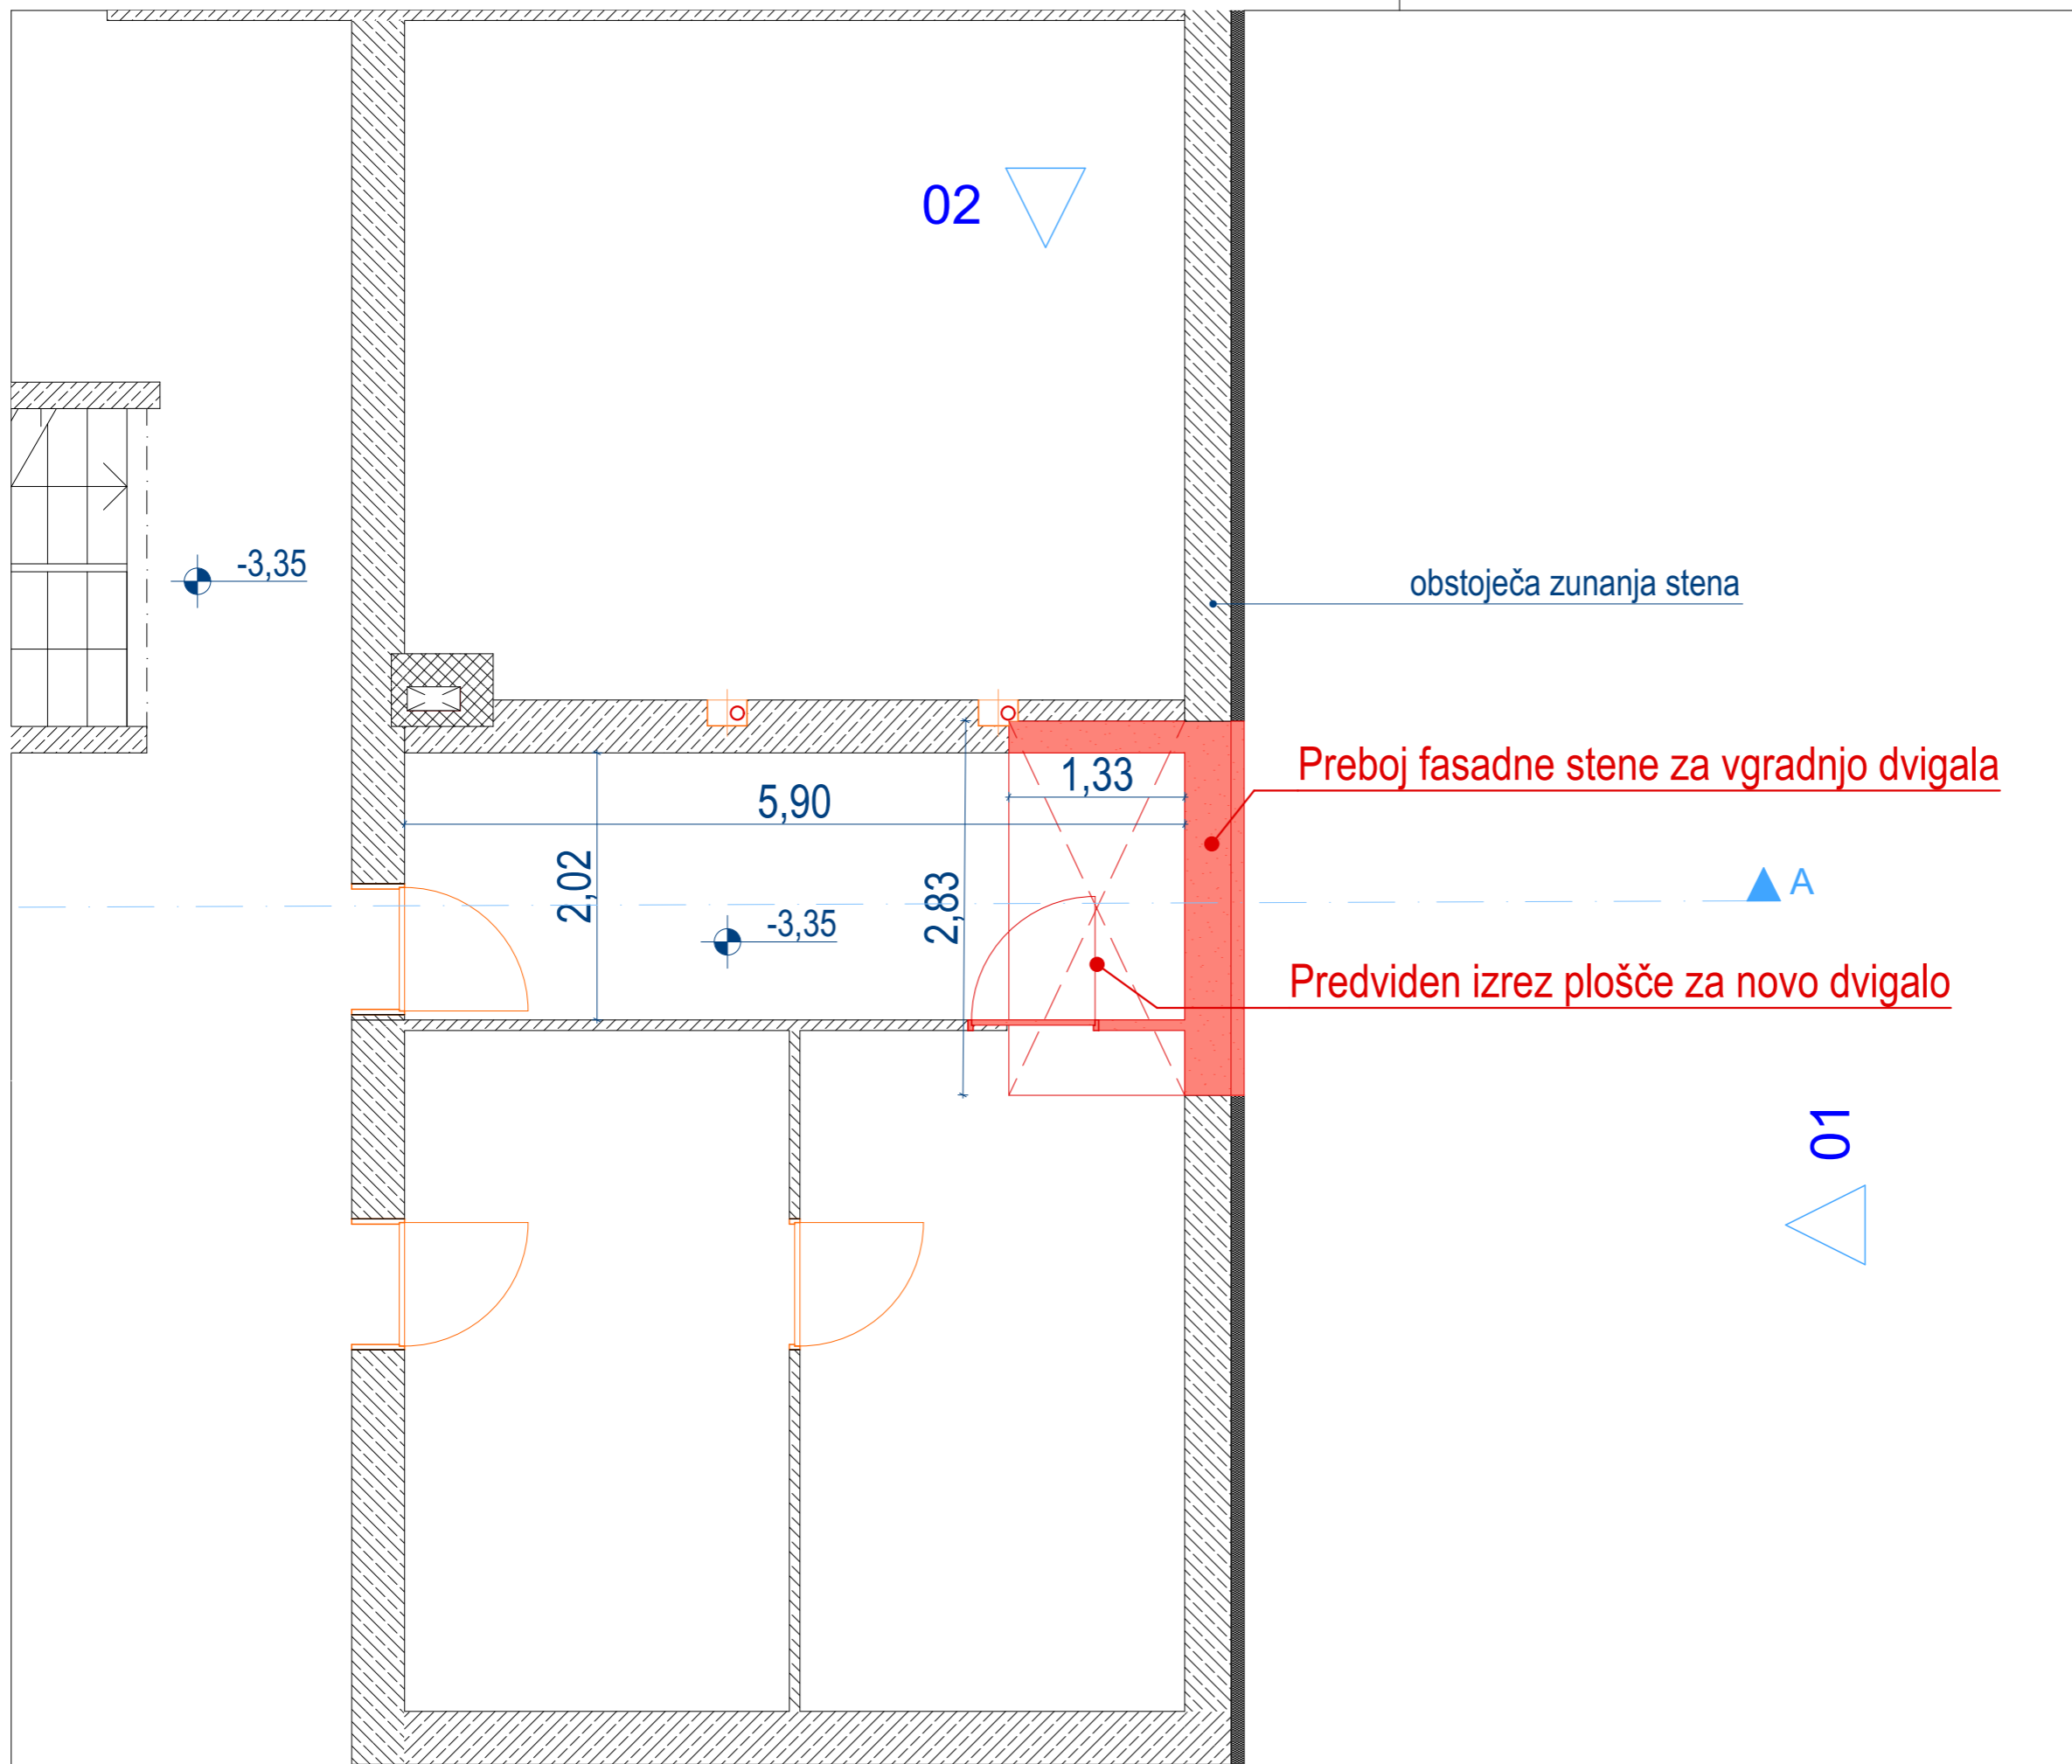

Tloris temeljev M 1:40,50


5,90 0,45

Investitor:	Dom upokojecev Center Tabor 10, Ljubljana	
Naročnik:	Dom upokojecev Center Tabor 10, Ljubljana	
Projektant:	Arhitektura MJ projektivni biro d.o.o. Koblarjeva 7A, 1000 Ljubljana e: arhitekturamj@gmail.com t: 051 622 105	
Podizvajalec:		
Ime:	Id. št.:	Podpis:
Vodja projekta:	Miloš Jeftič, u.d.i.a.	ZAPS A-1237
Pooblaščen arhitekt:	Miloš Jeftič, u.d.i.a.	ZAPS A-1237
Izdela:	Bojan Fratina, m.i.a. Matic Čerin, m.i.a. Jona Rak Koceli, m.i.a.	
Načrt:	NAČRT ARHITEKTURE	
Naziv objekta / Lokacija:	Zunanje dvigalo DUC Tabor / Tabor, Ljubljana	
Del objekta/sistem:	Opis projekta	
Naslov risbe:	Tloris kleti	
Vrsta projektne dokumentacije:	PZI	Merilo: 1:50
Za gradnjo:	Prizidava	
Št. načrta:	D-DUCT	Št. projekta: D-DUCT-2022
Datum:	april 2026	Št. lista: 2.2

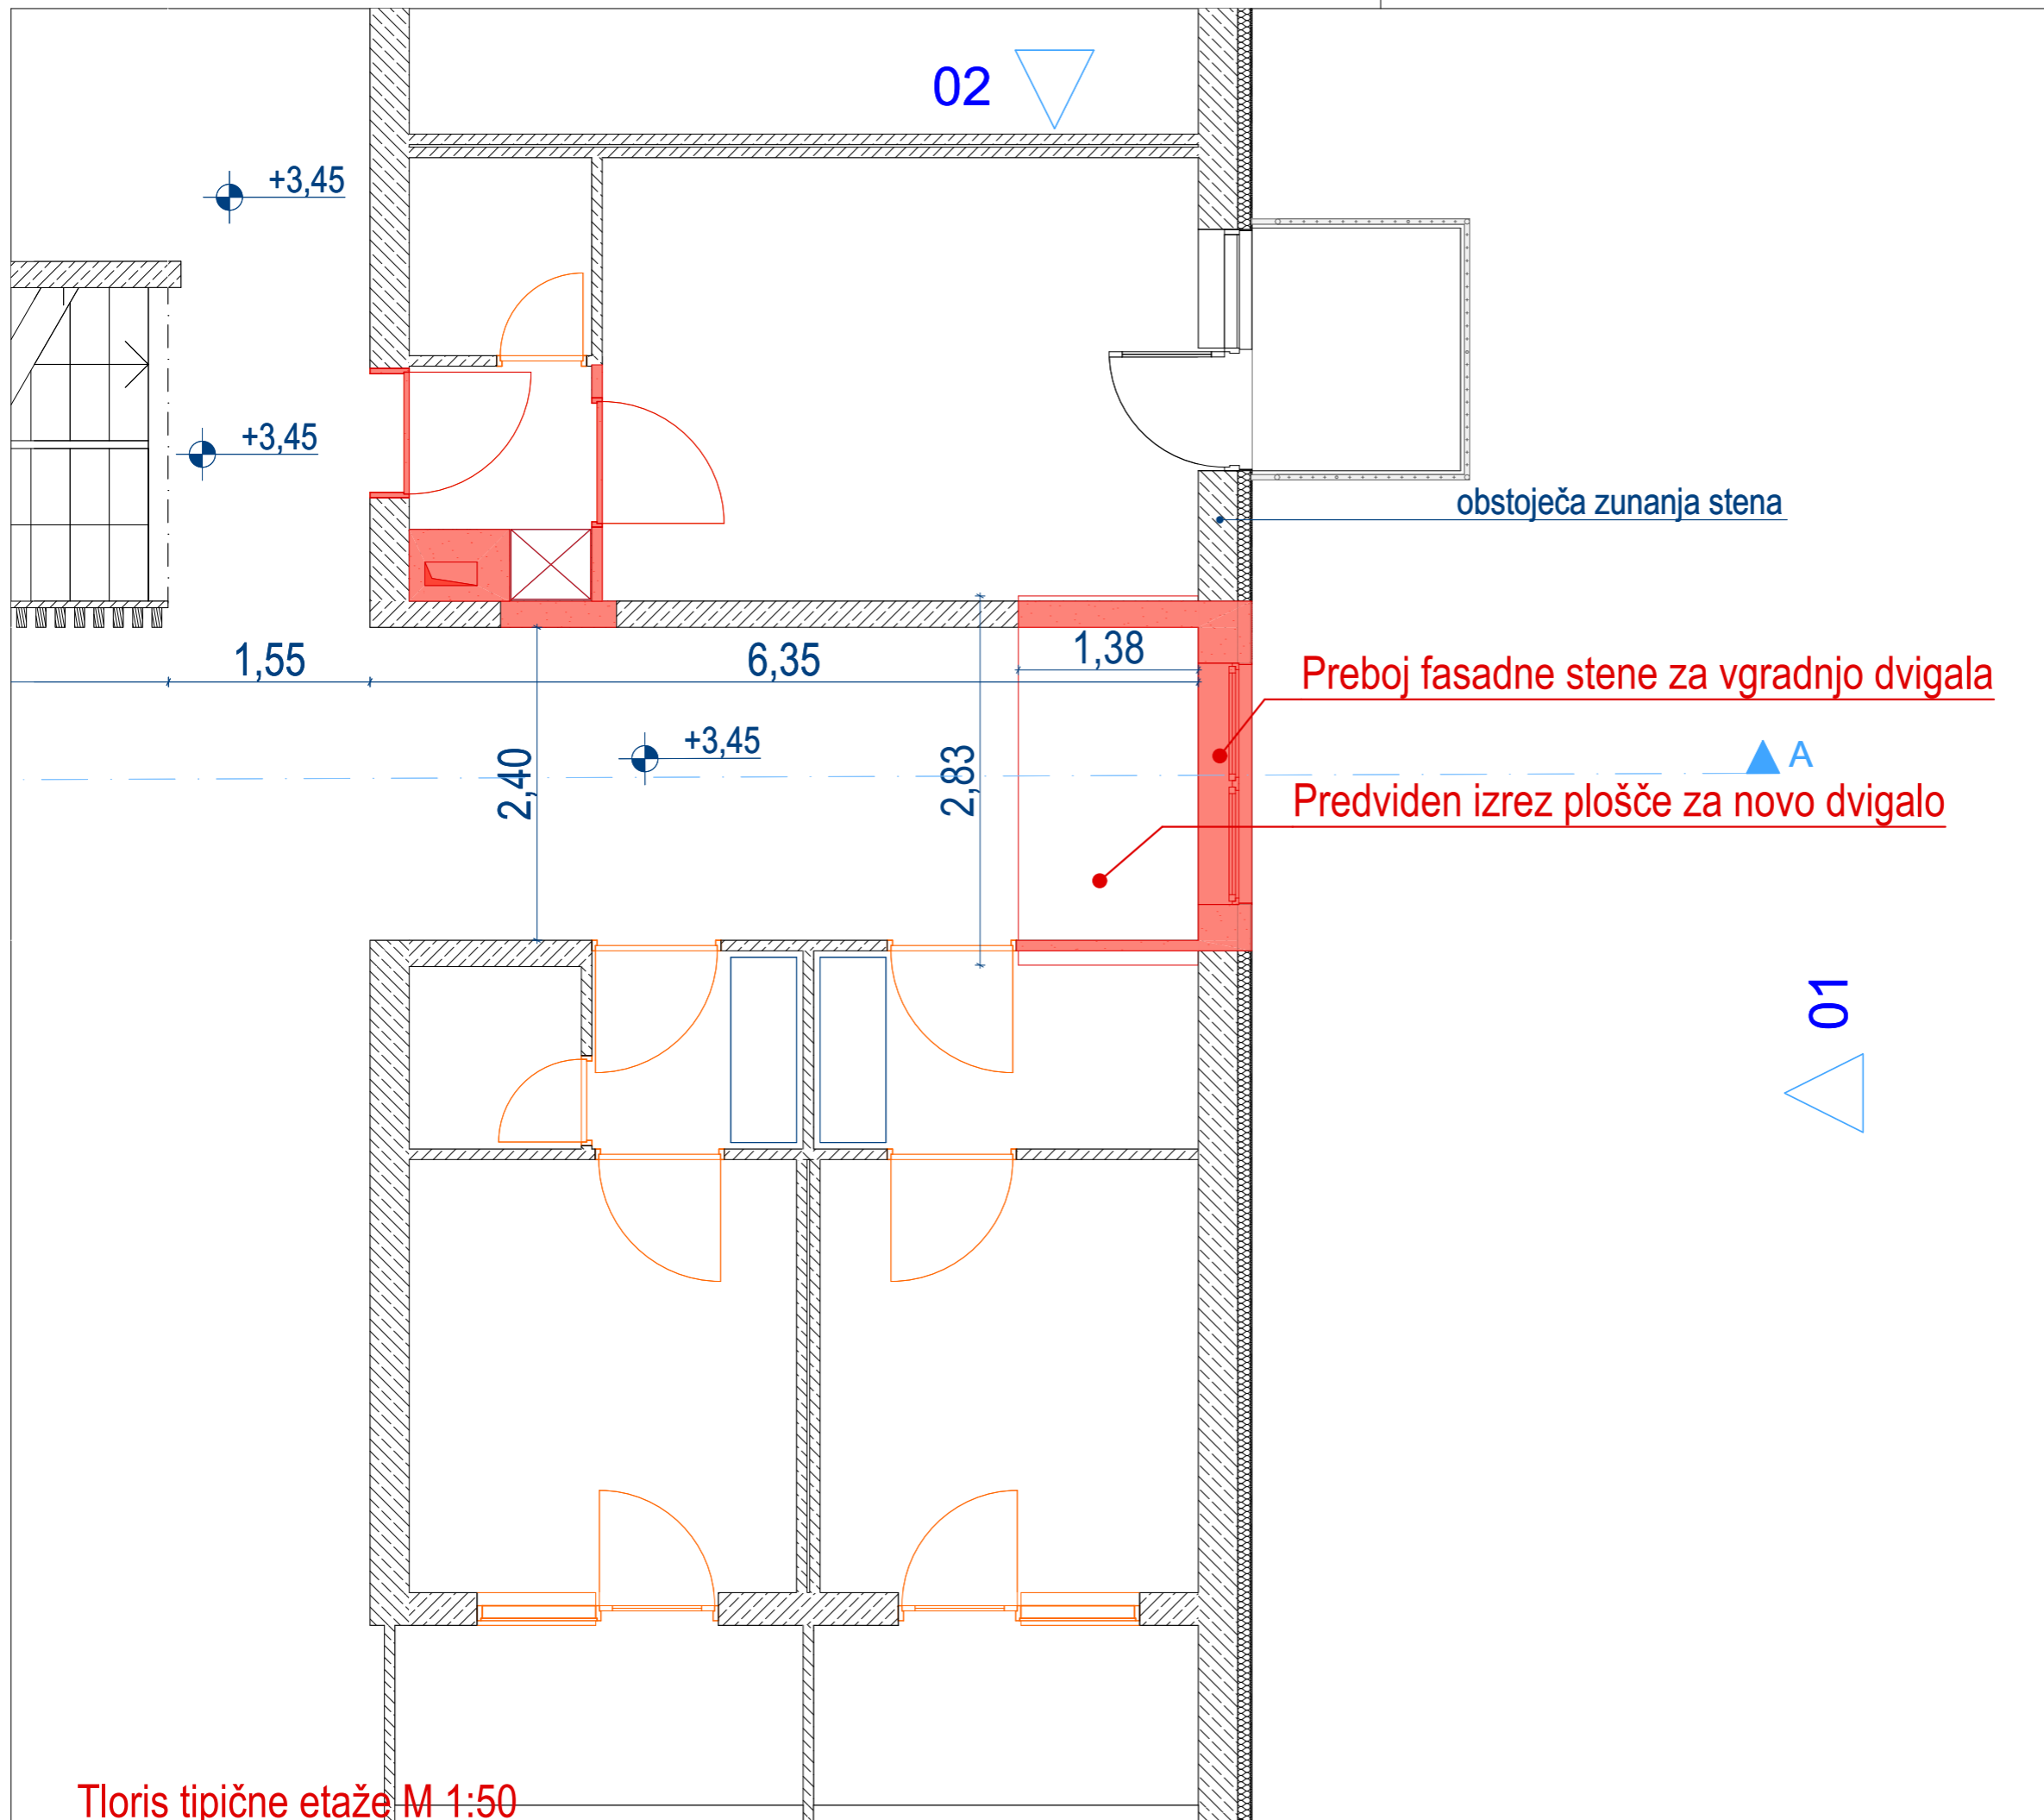


Tloris tipične etaže M 1:50

Investitor:	Dom upokojecev Center Tabor 10, Ljubljana		
Naročnik:	Dom upokojecev Center Tabor 10, Ljubljana		
Projektant:	Arhitektura MJ projektivni biro d.o.o. Koblarjeva 7A, 1000 Ljubljana e: arhitekturamj@gmail.com t: 051 622 105		
Podizvajalec:			
Ime:	Id. št.:	Podpis:	
Vodja projekta:	Miloš Jeftič, u.d.i.a.	ZAPS A-1237	
Pooblaščen arhitekt:	Miloš Jeftič, u.d.i.a.	ZAPS A-1237	
Izdelal:	Bojan Fratina, m.i.a. Matic Čerin, m.i.a. Jona Rak Koceli, m.i.a.		
Načrt:	NAČRT ARHITEKTURE		
Naziv objekta / Lokacija:	Zunanje dvigalo DUC Tabor / Tabor, Ljubljana		
Del objekta/sistem:	Opis projekta		
Naslov risbe:	Tloris tipične etaže		
Vrsta projektne dokumentacije:	PZI	Merilo:	1:50
Za gradnjo:	Prizidava		
Št. načrta:	D-DUCT	Št. projekta:	D-DUCT-2022
Datum:	april 2026	Št. lista:	2.4

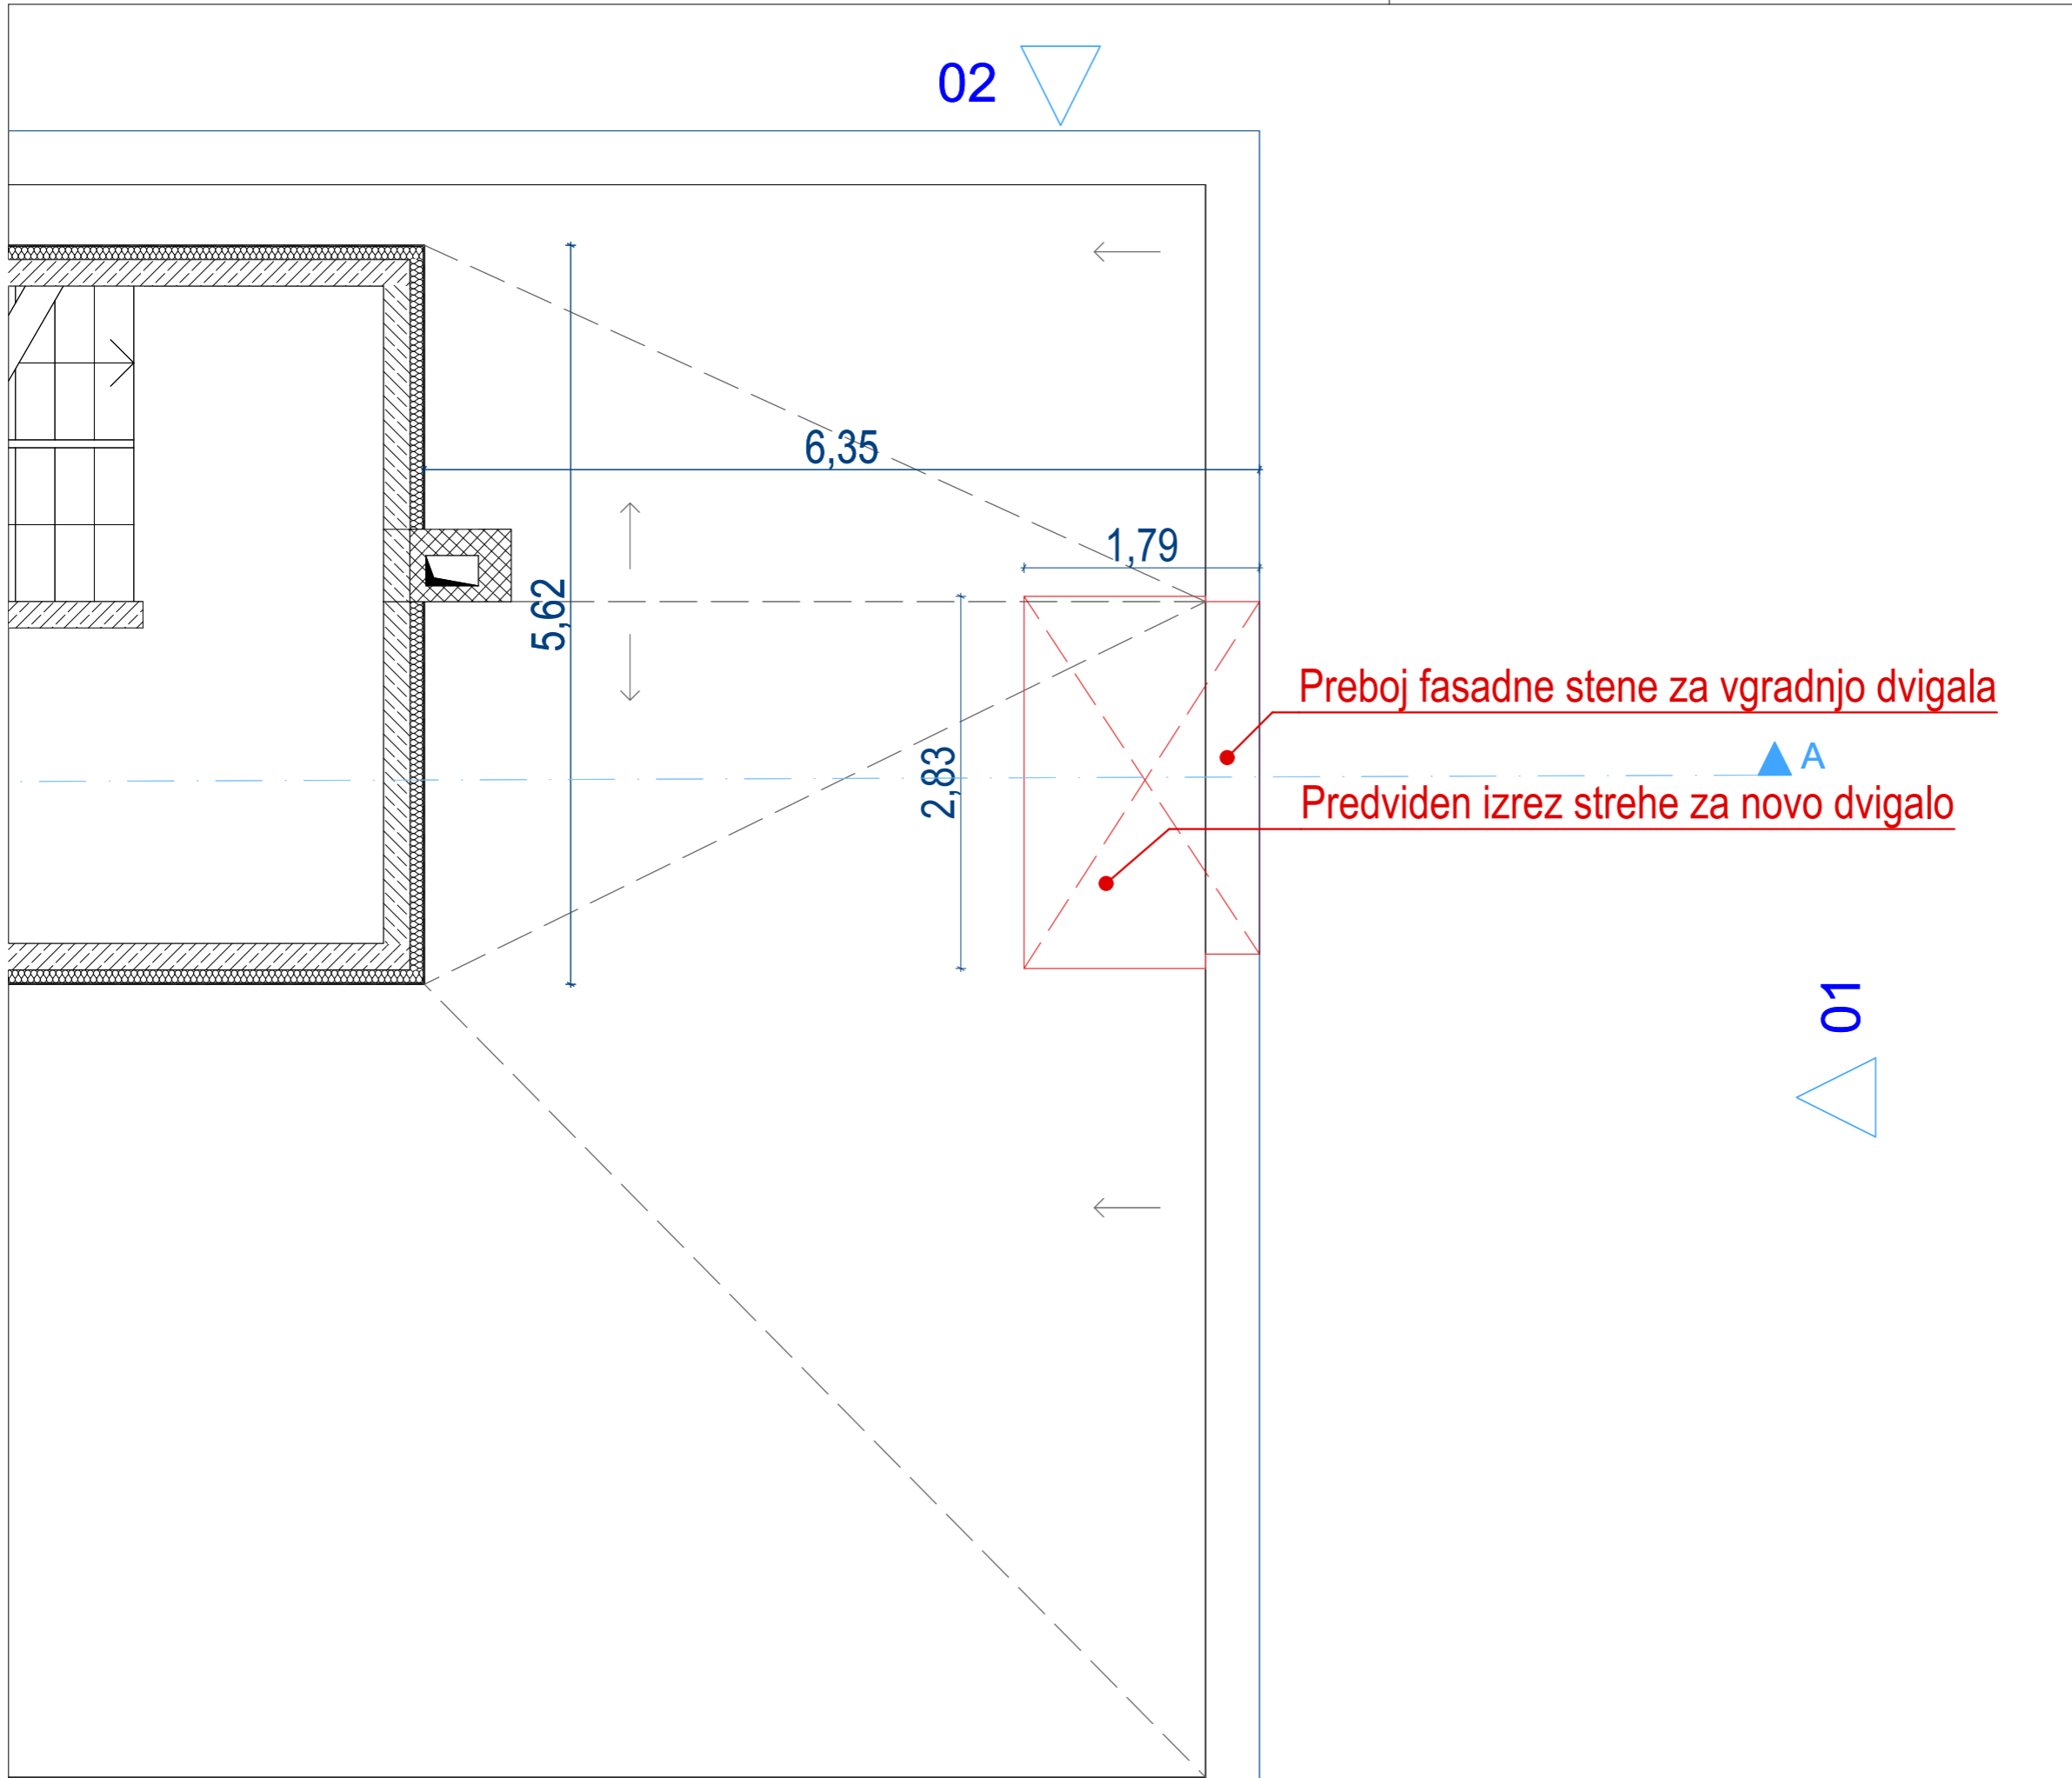


Tloris strehe M 1:50


Investitor:	Dom upokojecev Center Tabor 10, Ljubljana		
Naročnik:	Dom upokojecev Center Tabor 10, Ljubljana		
Projektant:	Arhitektura MJ projektivni biro d.o.o. Koblarjeva 7A, 1000 Ljubljana e: arhitekturamj@gmail.com t: 051 622 105		
Podizvajalec:			
Ime:		Id. št.:	Podpis:
Vodja projekta:	Miloš Jeftič, u.d.i.a.	ZAPS A-1237	
Pooblaščen arhitekt:	Miloš Jeftič, u.d.i.a.	ZAPS A-1237	
Izdelal:	Bojan Fratina, m.i.a. Matic Čerin, m.i.a. Jona Rak Koceli, m.i.a.		
Načrt:	NAČRT ARHITEKTURE		
Naziv objekta / Lokacija:	Zunanje dvigalo DUC Tabor / Tabor, Ljubljana		
Del objekta/sistem:	Opis projekta		
Naslov risbe:	Tloris strehe		
Vrsta projektne dokumentacije:	PZI	Merilo:	1:50
Za gradnjo:	Prizidava		
Št. načrta:	D-DUCT	Št. projekta:	D-DUCT-2022
Datum:	april 2026	Št. lista:	2.5

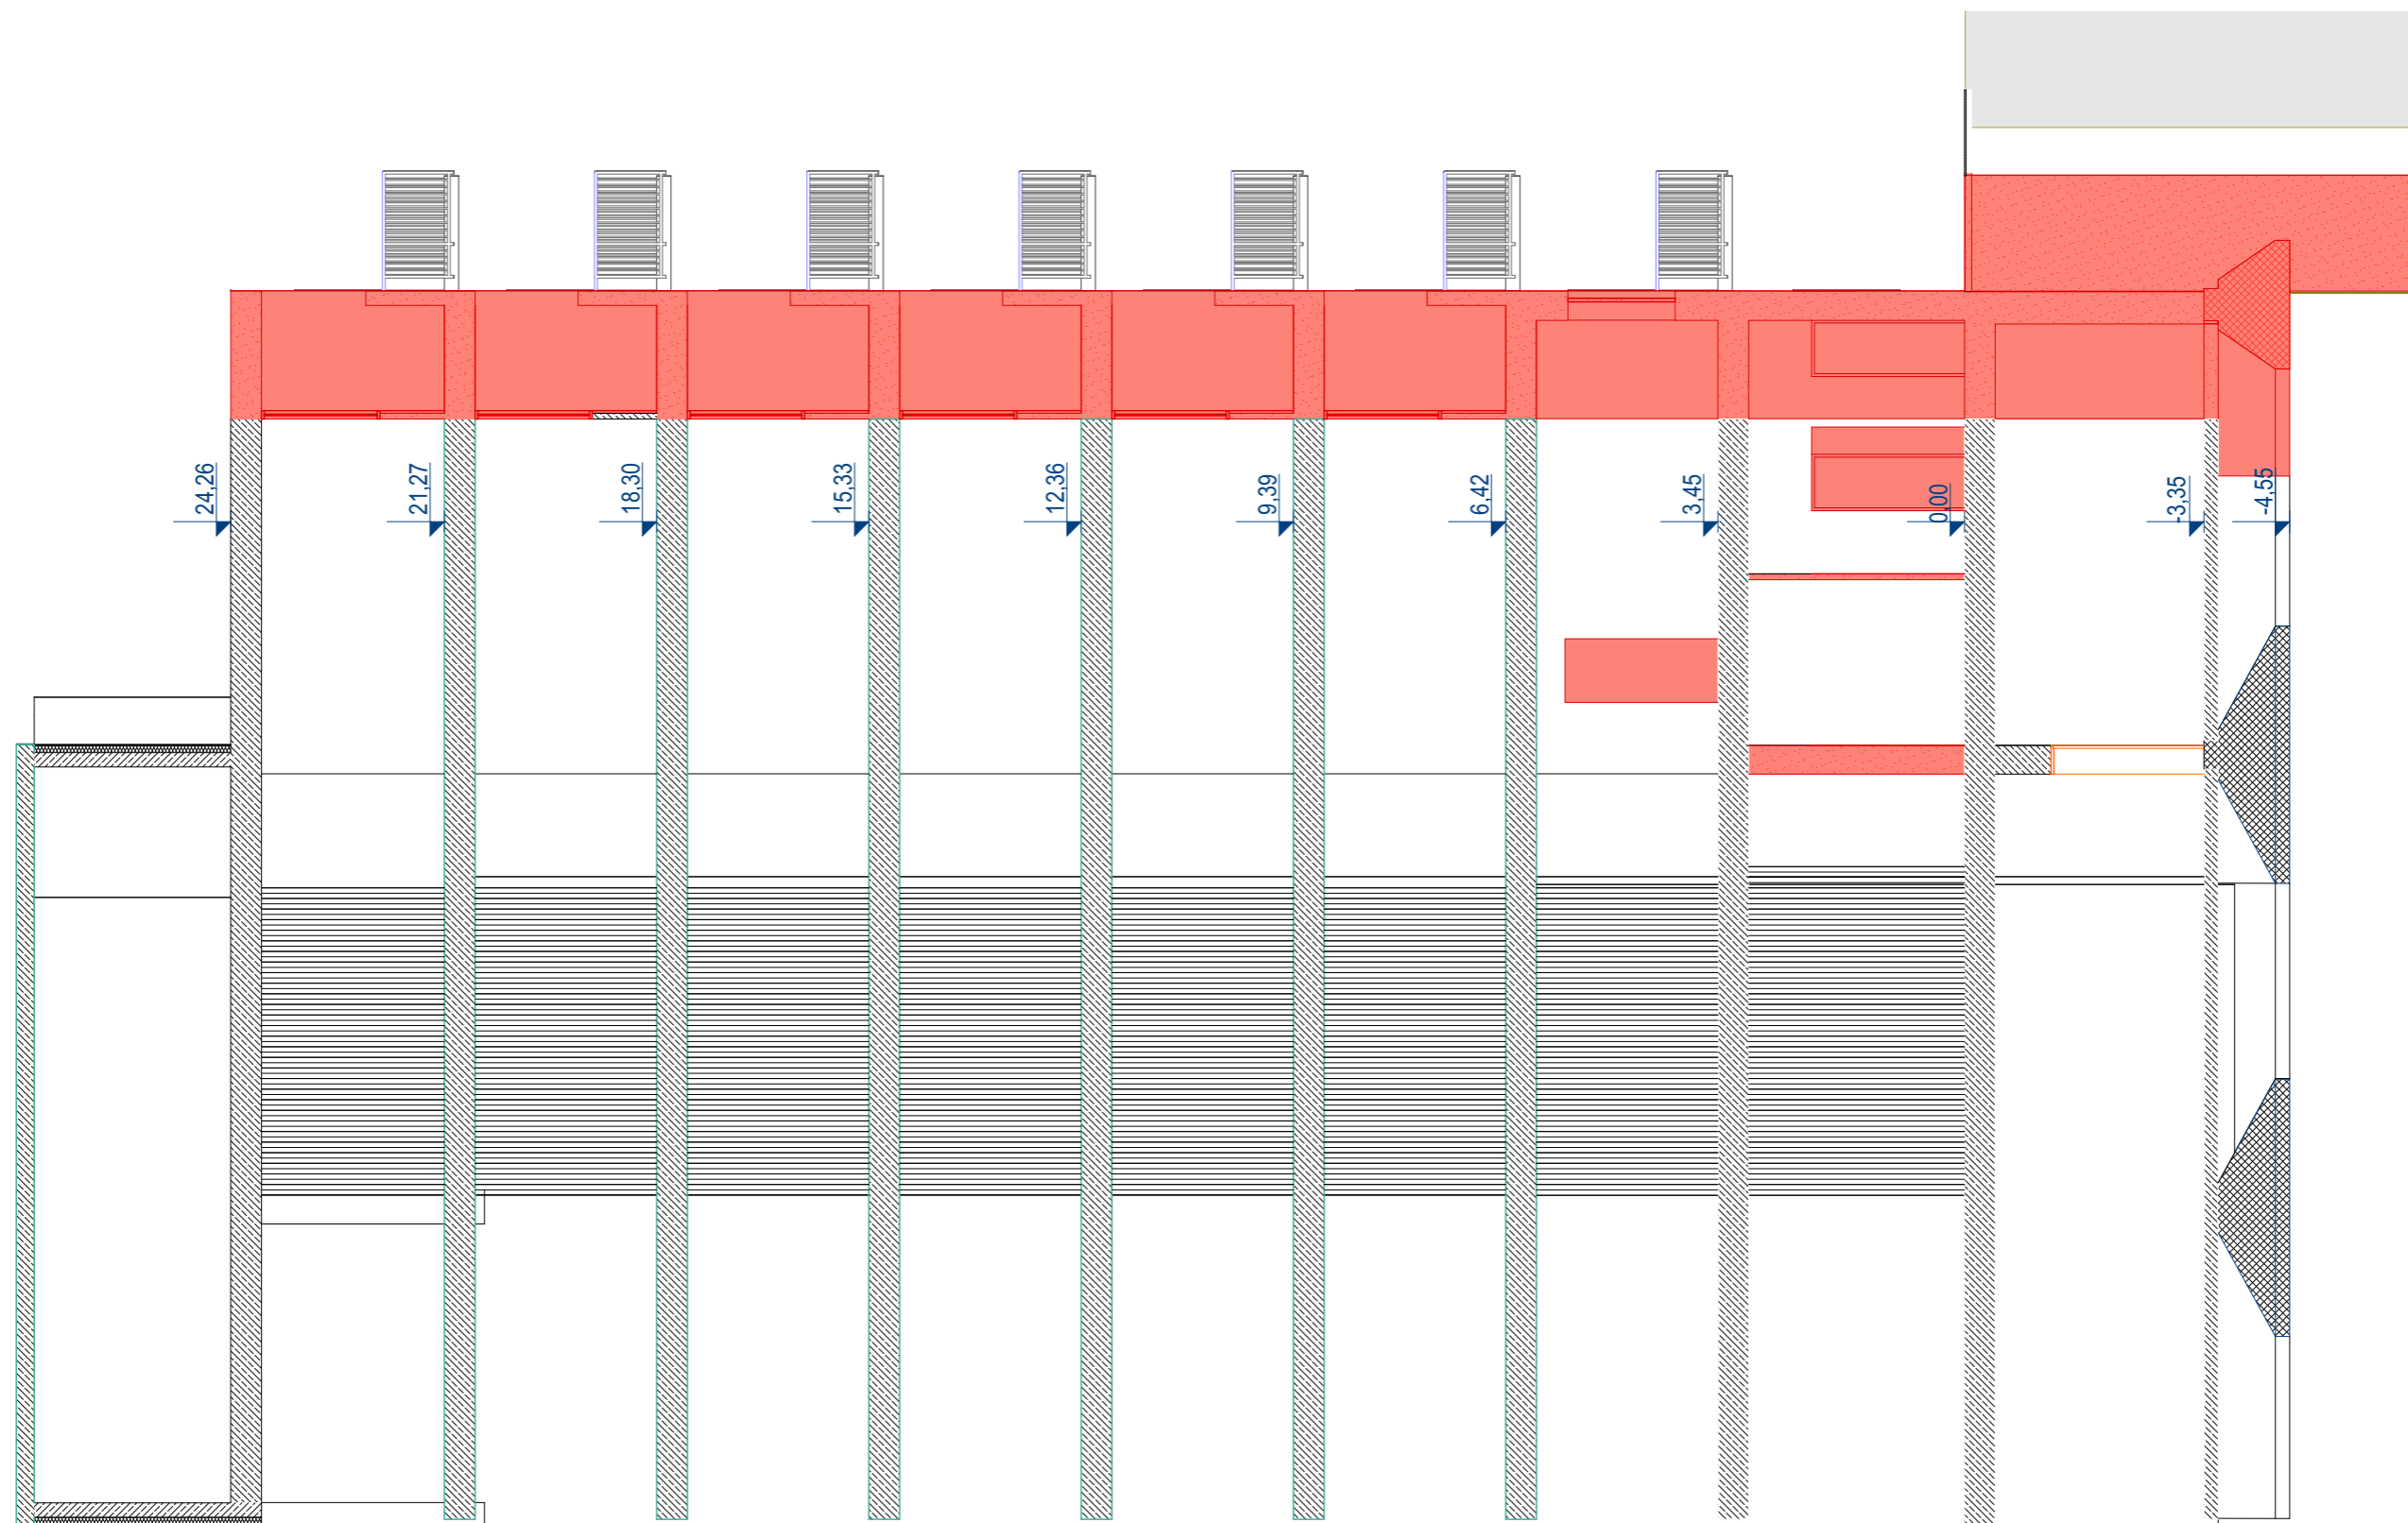

Prerez A-A M 1:100

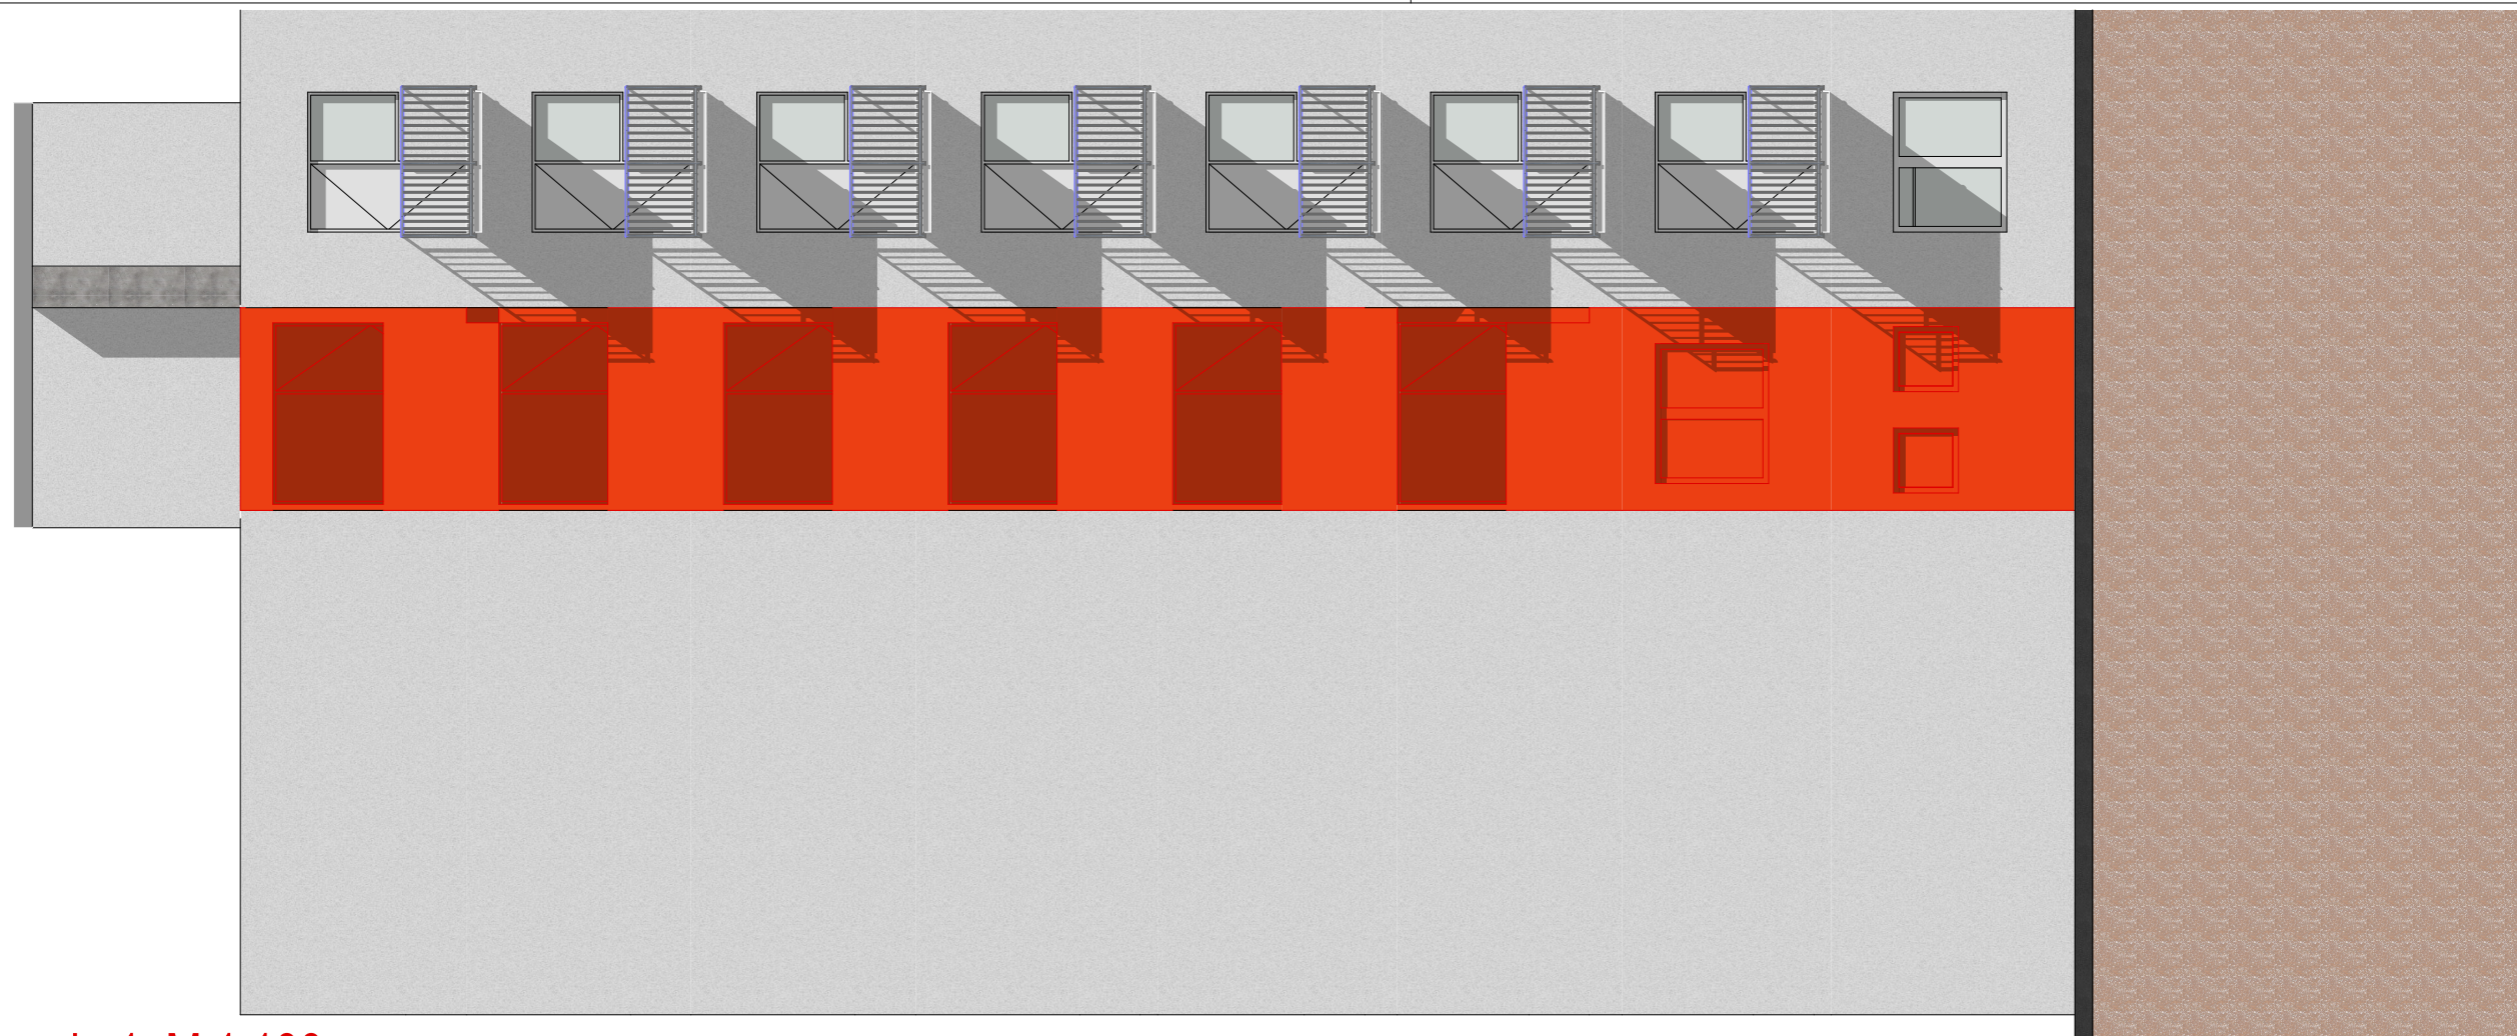

Fasada 1 M 1:100

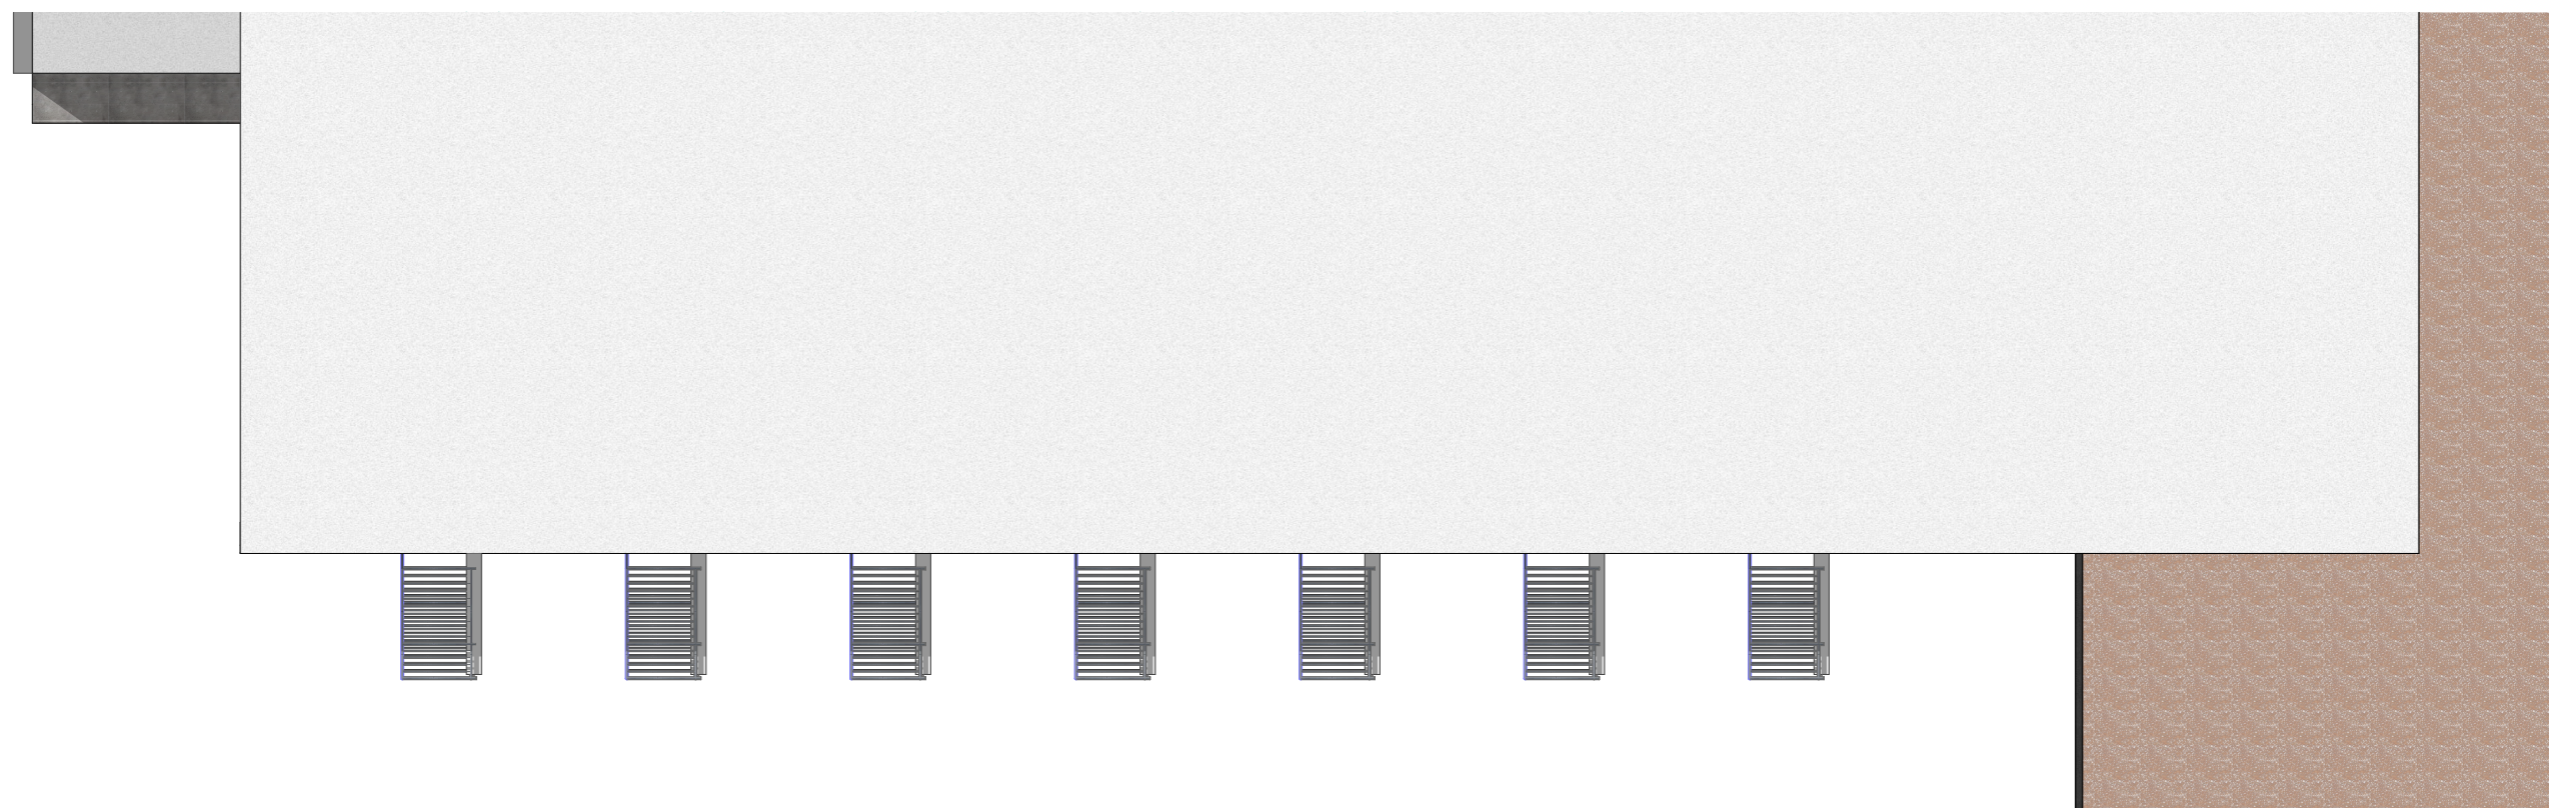

Fasada 2 M 1:100