



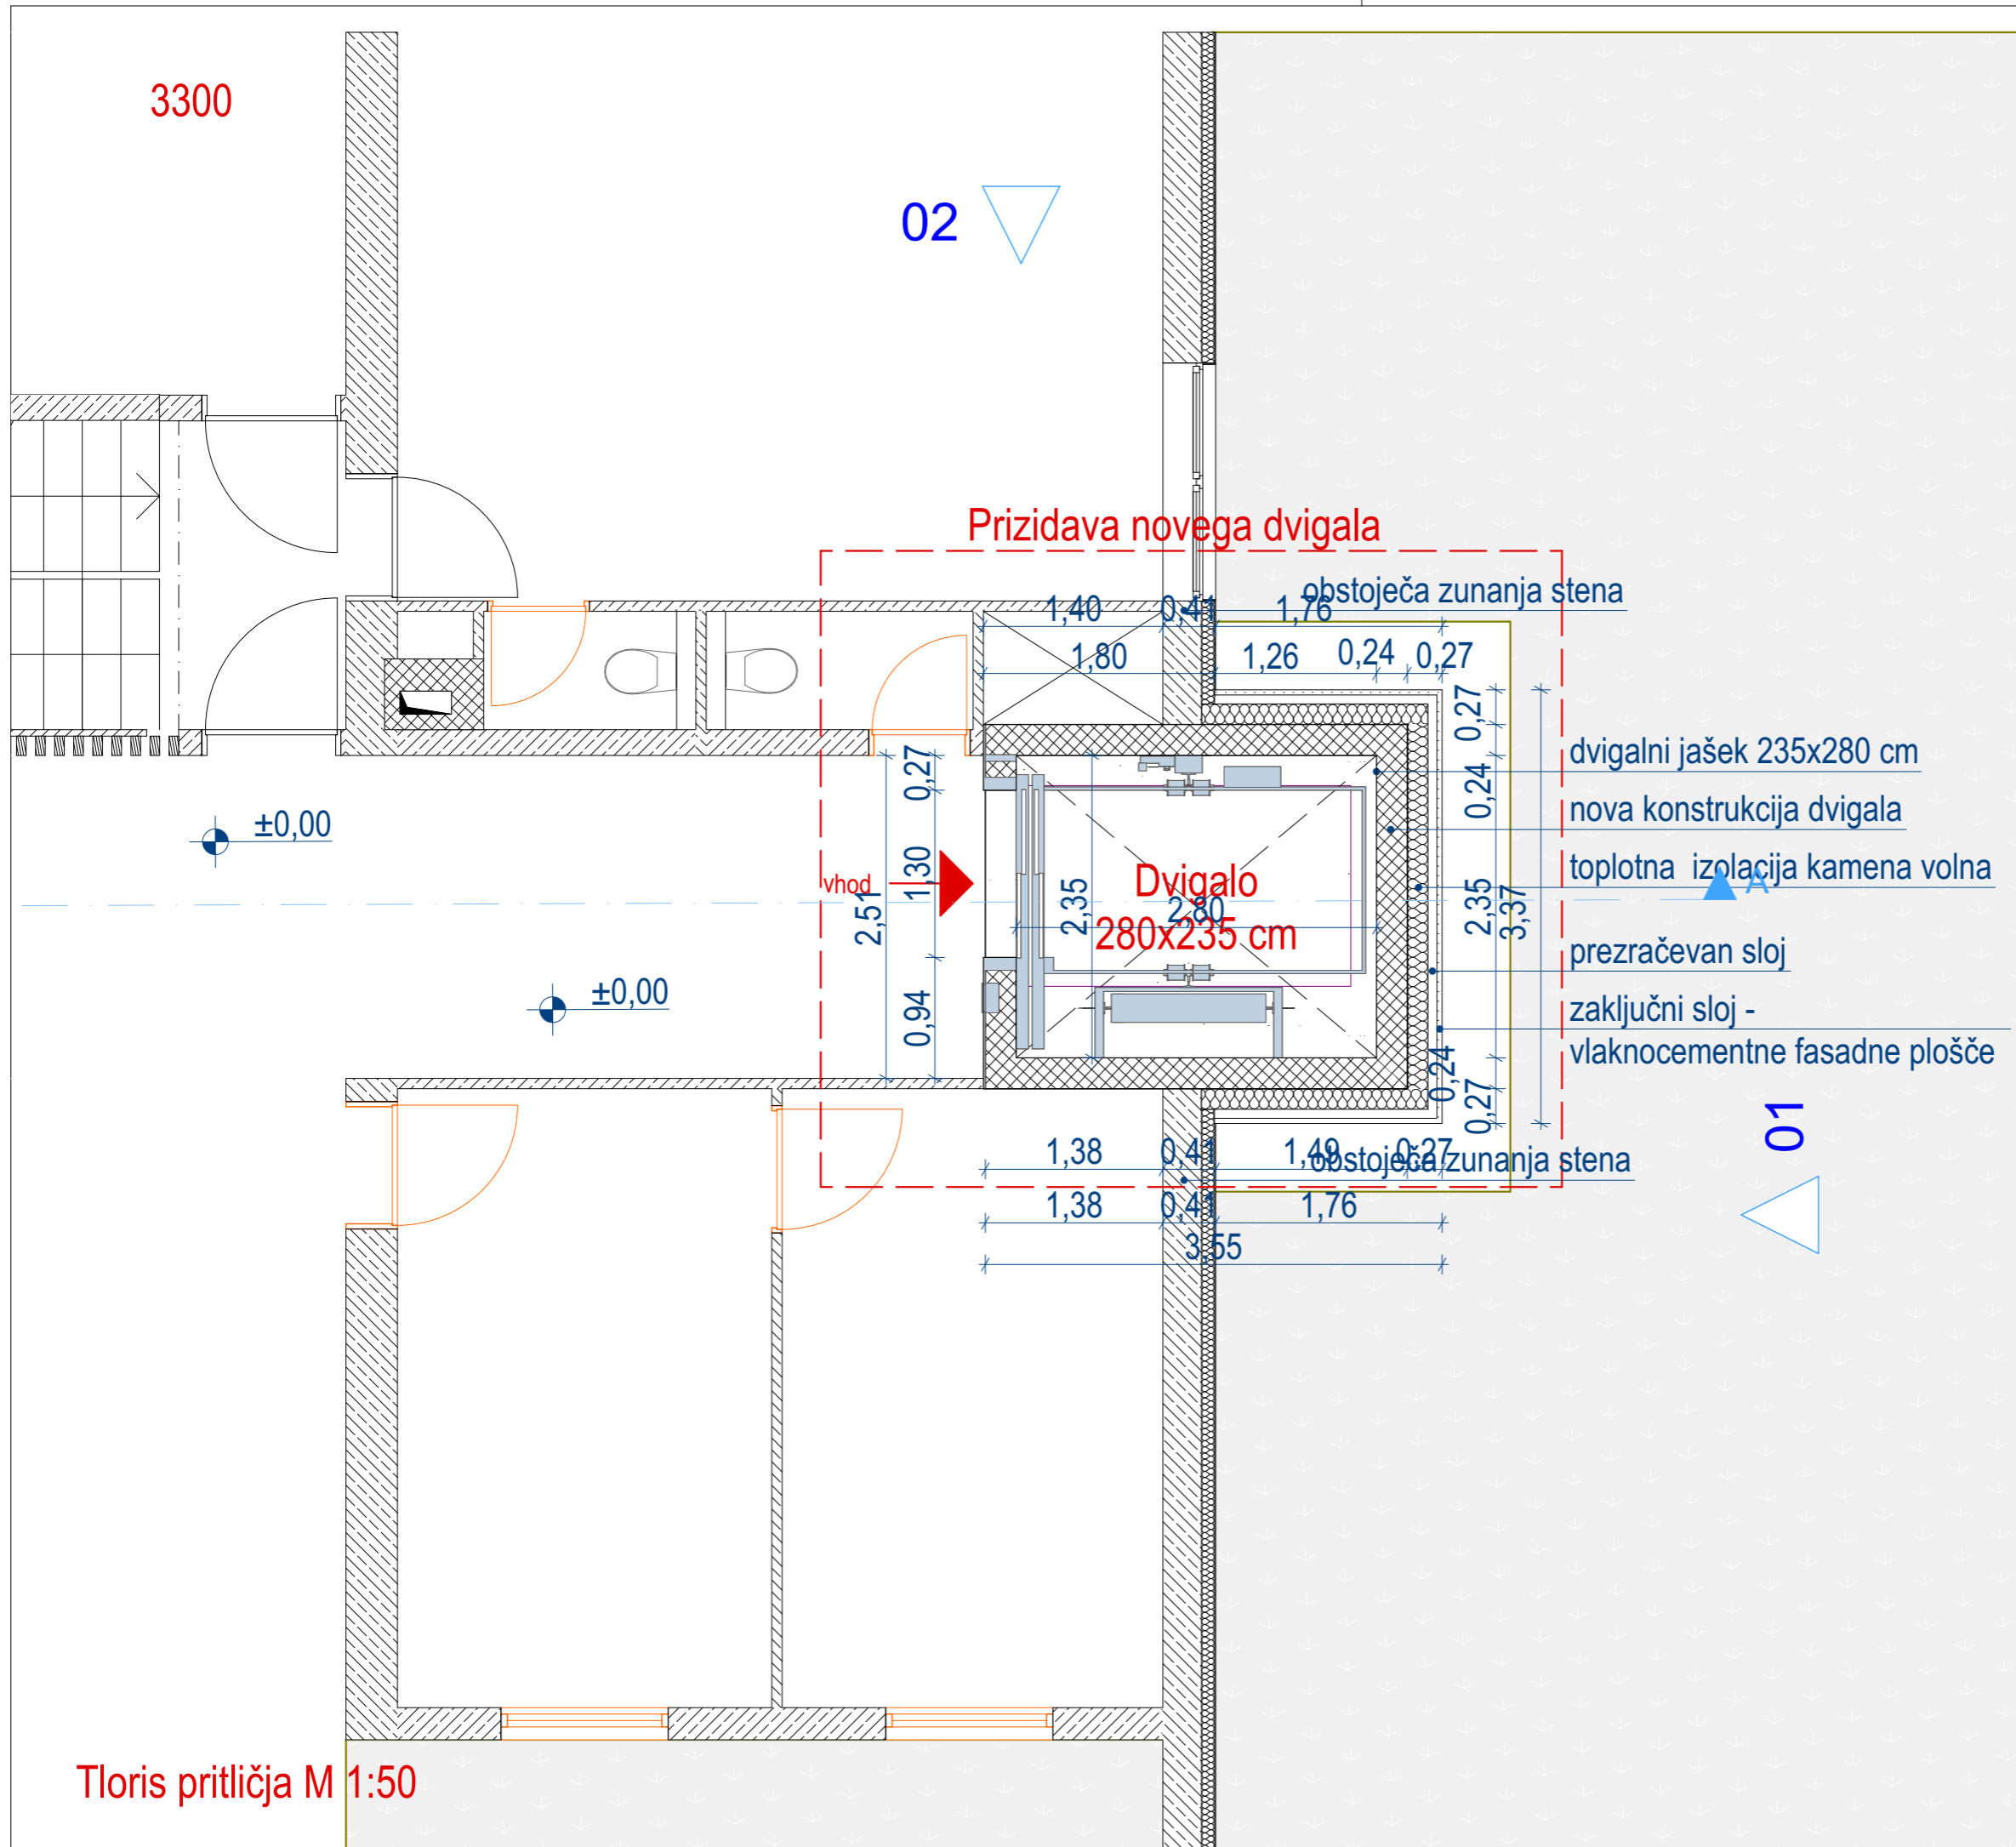
Tloris temeljev M 1:50

Investitor:	Dom upokojecev Center Tabor 10, Ljubljana		
Naročnik:	Dom upokojecev Center Tabor 10, Ljubljana		
Projektant:	<b>Arhitektura MJ</b> projektivni biro d.o.o. Koblarjeva 7A, 1000 Ljubljana e: arhitekturamj@gmail.com t: 051 622 105		
Podizvajalec:			
Ime:		Id. št.:	Podpis:
Vodja projekta:	Miloš Jeftič, u.d.i.a.	ZAPS A-1237	
Pooblaščen arhitekt:	Miloš Jeftič, u.d.i.a.	ZAPS A-1237	
Izdela:	Bojan Fratina, m.i.a. Matic Čerin, m.i.a. Jona Rak Koceli, m.i.a.		
Načrt:	<b>NAČRT ARHITEKTURE</b>		
Naziv objekta / Lokacija:	Zunanje dvigalo DUC Tabor / Tabor, Ljubljana		
Del objekta/sistem:	Opis projekta		
Naslov risbe:	<b>Tloris temeljev</b>		
Vrsta projektne dokumentacije:	PZI	Merilo:	1:50
Za gradnjo:	Prizidava		
Št. načrta:	D-DUCT	Št. projekta:	D-DUCT-2022
Datum:	april 2026	Št. lista:	3.1

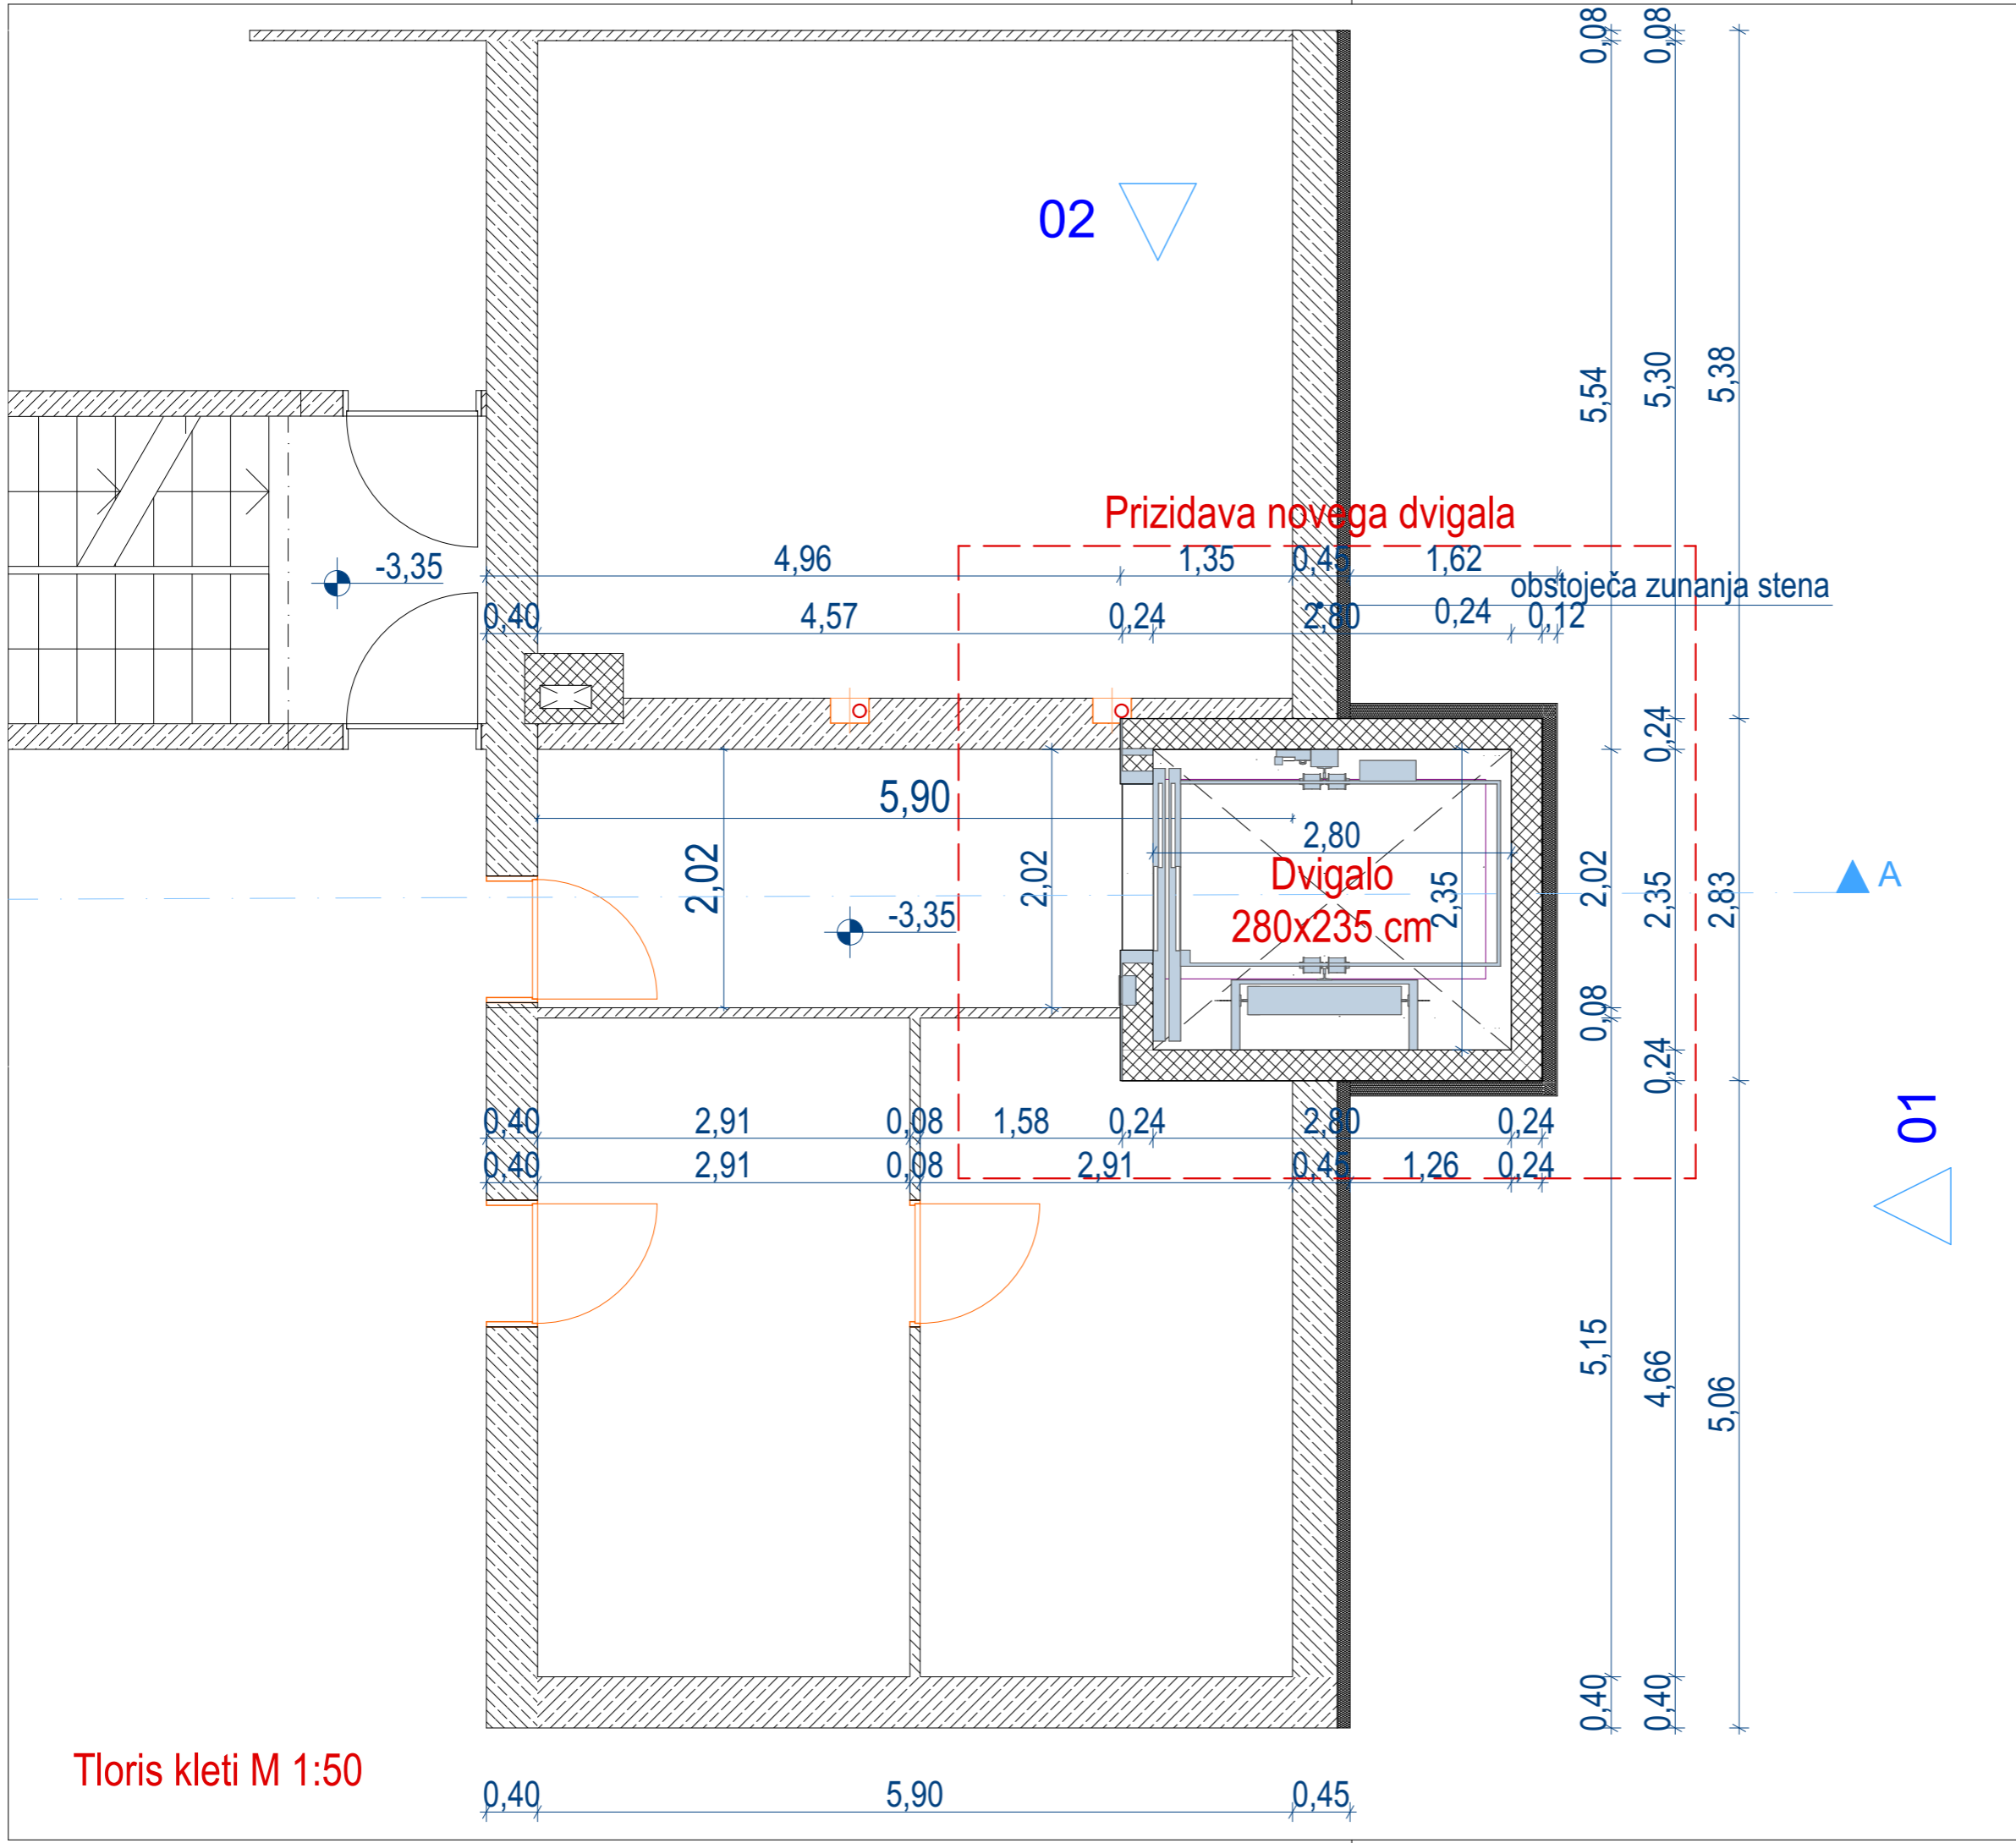

Tloris kleti M 1:50

Investitor:	Dom upokojevec Center Tabor 10, Ljubljana	
Naročnik:	Dom upokojevec Center Tabor 10, Ljubljana	
Projektant:	<b>Arhitektura MJ</b> projektivni biro d.o.o. Koblarjeva 7A, 1000 Ljubljana e: arhitekturamj@gmail.com t: 051 622 105	
Podizvajalec:		
Ime:	Id. št.:	Podpis:
Vodja projekta:	Miloš Jeftič, u.d.i.a.	ZAPS A-1237
Pooblaščen arhitekt:	Miloš Jeftič, u.d.i.a.	ZAPS A-1237
Izdelal:	Bojan Fratina, m.i.a. Matic Čerin, m.i.a. Jona Rak Koceli, m.i.a.	
Načrt:	<b>NAČRT ARHITEKTURE</b>	
Naziv objekta / Lokacija:	Zunanje dvigalo DUC Tabor / Tabor, Ljubljana	
Del objekta/sistem:	Opis projekta	
Naslov risbe:	<b>Tloris kleti</b>	
Vrsta projektne dokumentacije:	PZI	Merilo: 1:50
Za gradnjo:	Prizidava	
Št. načrta:	D-DUCT	Št. projekta: <b>D-DUCT-2022</b>
Datum:	april 2026	Št. lista: 3.2



3300

02

Prizidava novega dvigala

obstoječa zunanja stena

dvigalni jašek 235x280 cm

nova konstrukcija dvigala

toplotna izolacija kamena volna

prezračevan sloj

zaključni sloj -  
vlaknocementne fasadne plošče

Dvigalo  
280x235 cm

vhod

obstoječa zunanja stena


01

Tloris pritličja M 1:50

Investitor: Dom upokojevcov Center  
Tabor 10, Ljubljana

Naročnik: Dom upokojevcov Center  
Tabor 10, Ljubljana

Projektant: **Arhitektura MJ**  
projektivni biro d.o.o.  
Koblarjeva 7A, 1000 Ljubljana  
e: arhitekturamj@gmail.com  
t: 051 622 105

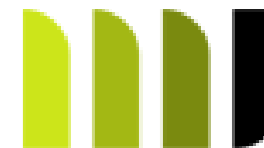

Podizvajalec:

Ime:

Id. št.:

Podpis:

Vodja projekta: Miloš Jeftič, u.d.i.a.

ZAPS A-1237

Pooblaščen arhitekt: Miloš Jeftič, u.d.i.a.

ZAPS A-1237

Izdela: Bojan Fratina, m.i.a.  
Matic Čerin, m.i.a.  
Jona Rak Koceli, m.i.a.

Načrt:

**NAČRT ARHITEKTURE**

Naziv objekta / Lokacija: **Zunanje dvigalo DUC Tabor / Tabor, Ljubljana**

Del objekta/sistem: Opis projekta

Naslov risbe:

**Tloris pritličja**

Vrsta projektne dokumentacije: PZI

Merilo: 1:50


Za gradnjo: Prizidava

Št. načrta: D-DUCT

Št. projekta: **D-DUCT-2022**

Datum: april 2026

Št. lista: 3.3

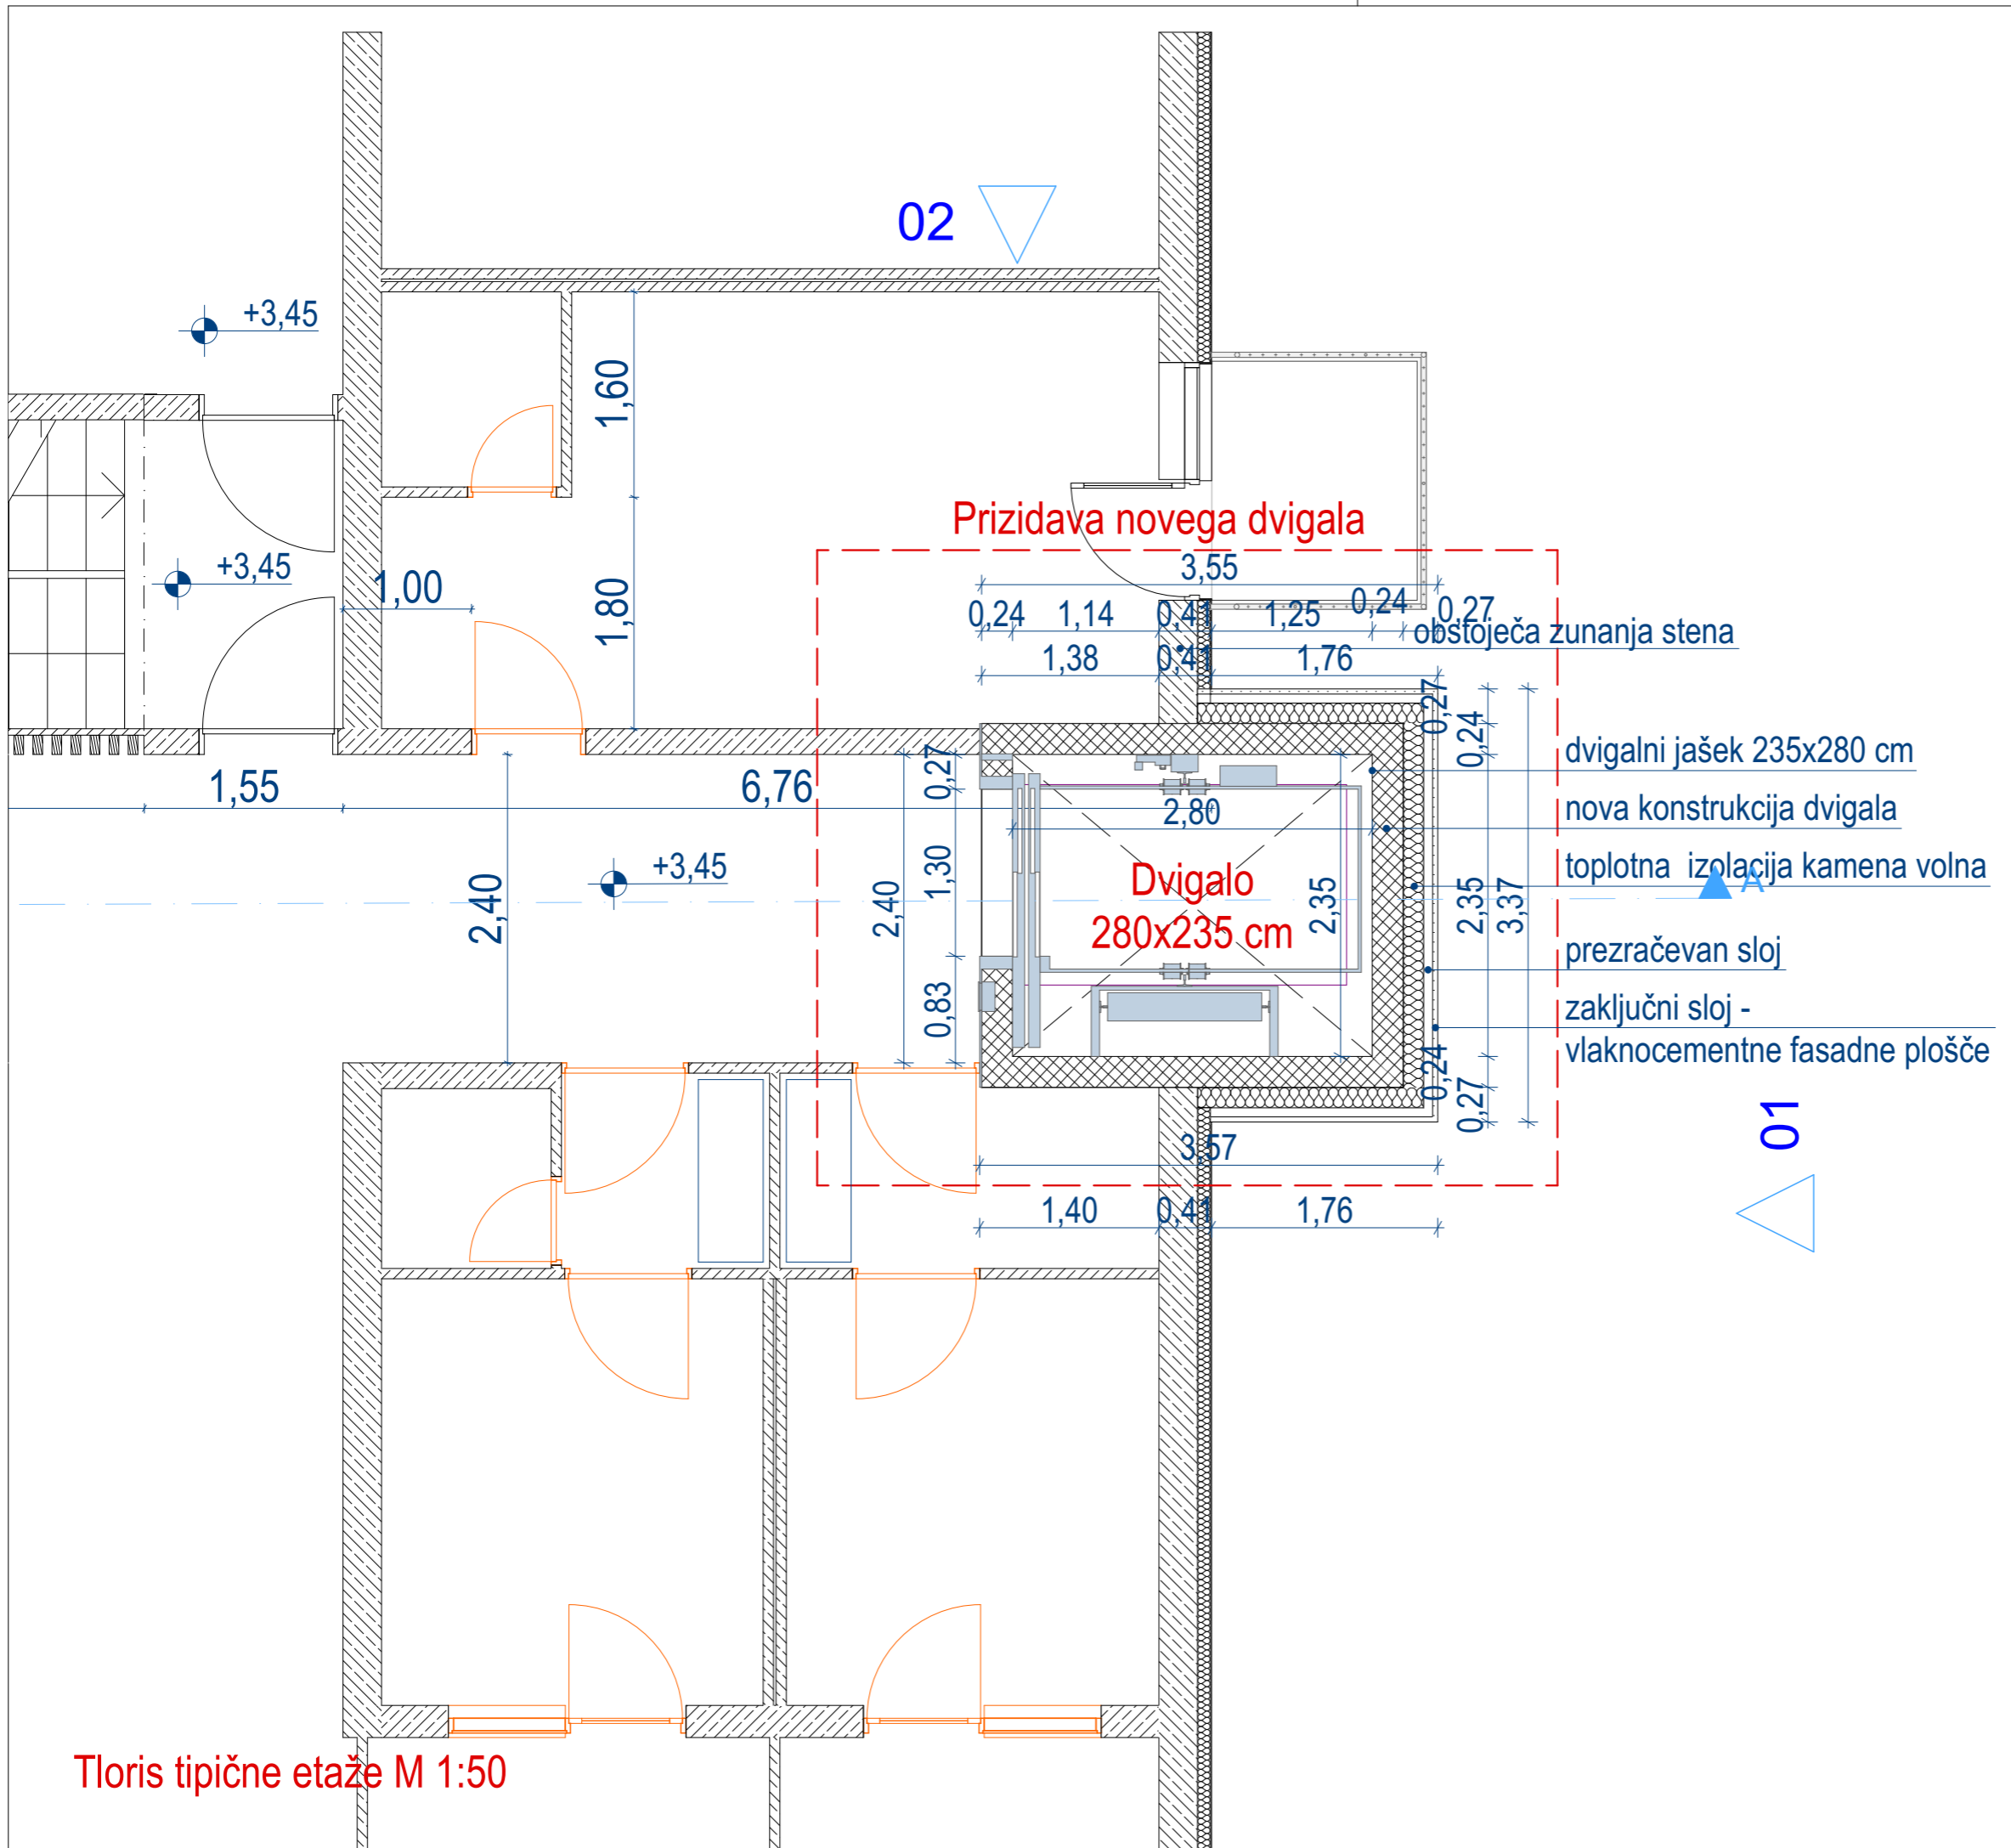


Tloris tipične etaže M 1:50

Investitor:	Dom upokojecev Center Tabor 10, Ljubljana
Naročnik:	Dom upokojecev Center Tabor 10, Ljubljana
Projektant:	<b>Arhitektura MJ</b> projektivni biro d.o.o. Koblarjeva 7A, 1000 Ljubljana e: arhitekturamj@gmail.com t: 051 622 105
Podizvajalec:	
Ime:	Id. št.: Podpis:
Vodja projekta:	Miloš Jeftič, u.d.i.a. ZAPS A-1237
Pooblaščen arhitekt:	Miloš Jeftič, u.d.i.a. ZAPS A-1237
Izdelal:	Bojan Fratina, m.i.a. Matic Čerin, m.i.a. Jona Rak Koceli, m.i.a.
Načrt:	<b>NAČRT ARHITEKTURE</b>
Naziv objekta / Lokacija:	Zunanje dvigalo DUC Tabor / Tabor, Ljubljana
Del objekta/sistem:	Opis projekta
Naslov risbe:	<b>Tloris tipične etaže</b>
Vrsta projektne dokumentacije:	PZI Merilo: 1:50
Za gradnjo:	Prizidava
Št. načrta:	D-DUCT Št. projekta: D-DUCT-2022
Datum:	april 2026 Št. lista: 3.4

3300

02

Prizidava novega dvigala

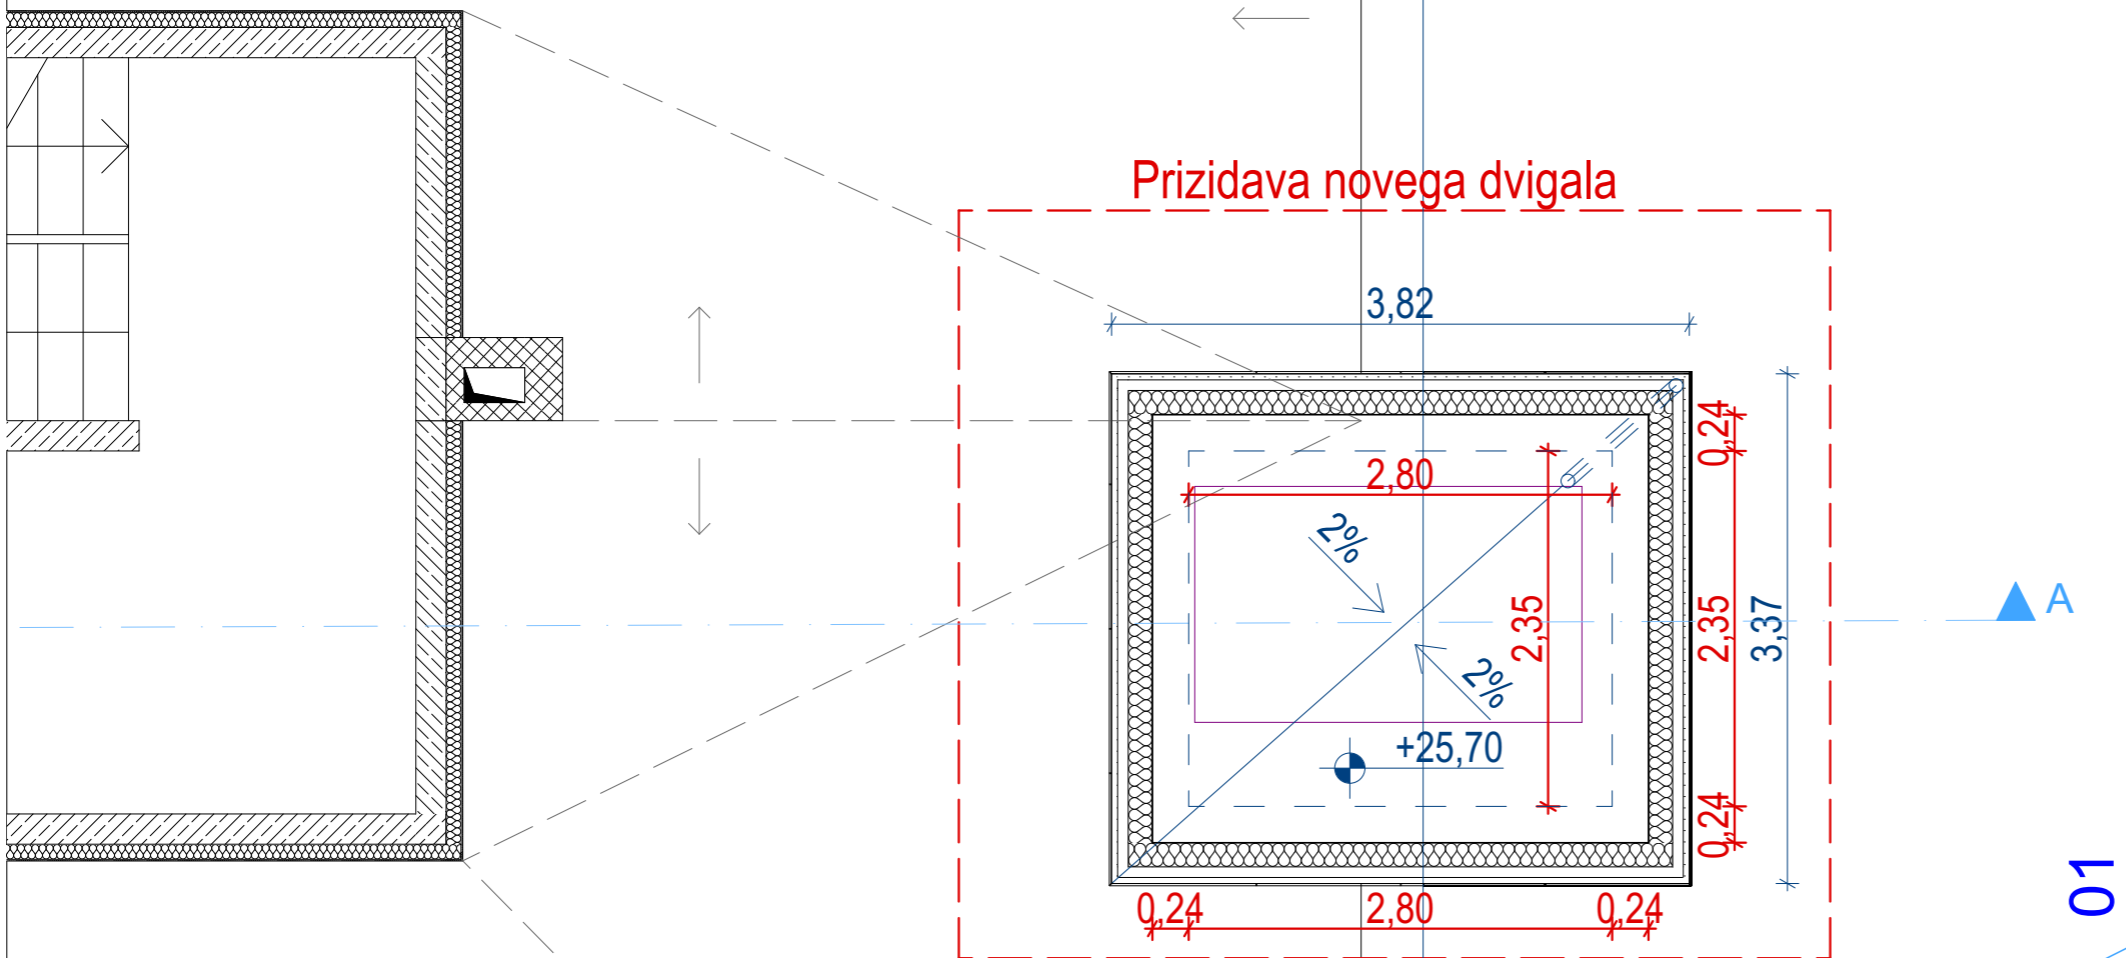

Tloris strehe M 1:50

Investitor: Dom upokojevcov Center  
Tabor 10, Ljubljana

Naročnik: Dom upokojevcov Center  
Tabor 10, Ljubljana

Projektant: **Arhitektura MJ**  
projektivni biro d.o.o.  
Koblarjeva 7A, 1000 Ljubljana  
e: arhitekturamj@gmail.com  
t: 051 622 105



Podizvajalec:

Ime: Id. št.: Podpis:

Vodja projekta: Miloš Jeftič, u.d.i.a. ZAPS A-1237

Pooblaščen arhitekt: Miloš Jeftič, u.d.i.a. ZAPS A-1237

Izdela: Bojan Fratina, m.i.a.  
Matic Čerin, m.i.a.  
Jona Rak Koceli, m.i.a.

Načrt:

### NAČRT ARHITEKTURE

Naziv objekta / Lokacija: Zunanje dvigalo DUC Tabor / Tabor, Ljubljana

Del objekta/sistem: Opis projekta


Naslov risbe: **Tloris strehe**


Vrsta projektne dokumentacije: PZI Merilo: 1:50

Za gradnjo: Prizidava


Št. načrta: D-DUCT Št. projekta: D-DUCT-2022

Datum: april 2026 Št. lista: 3.5


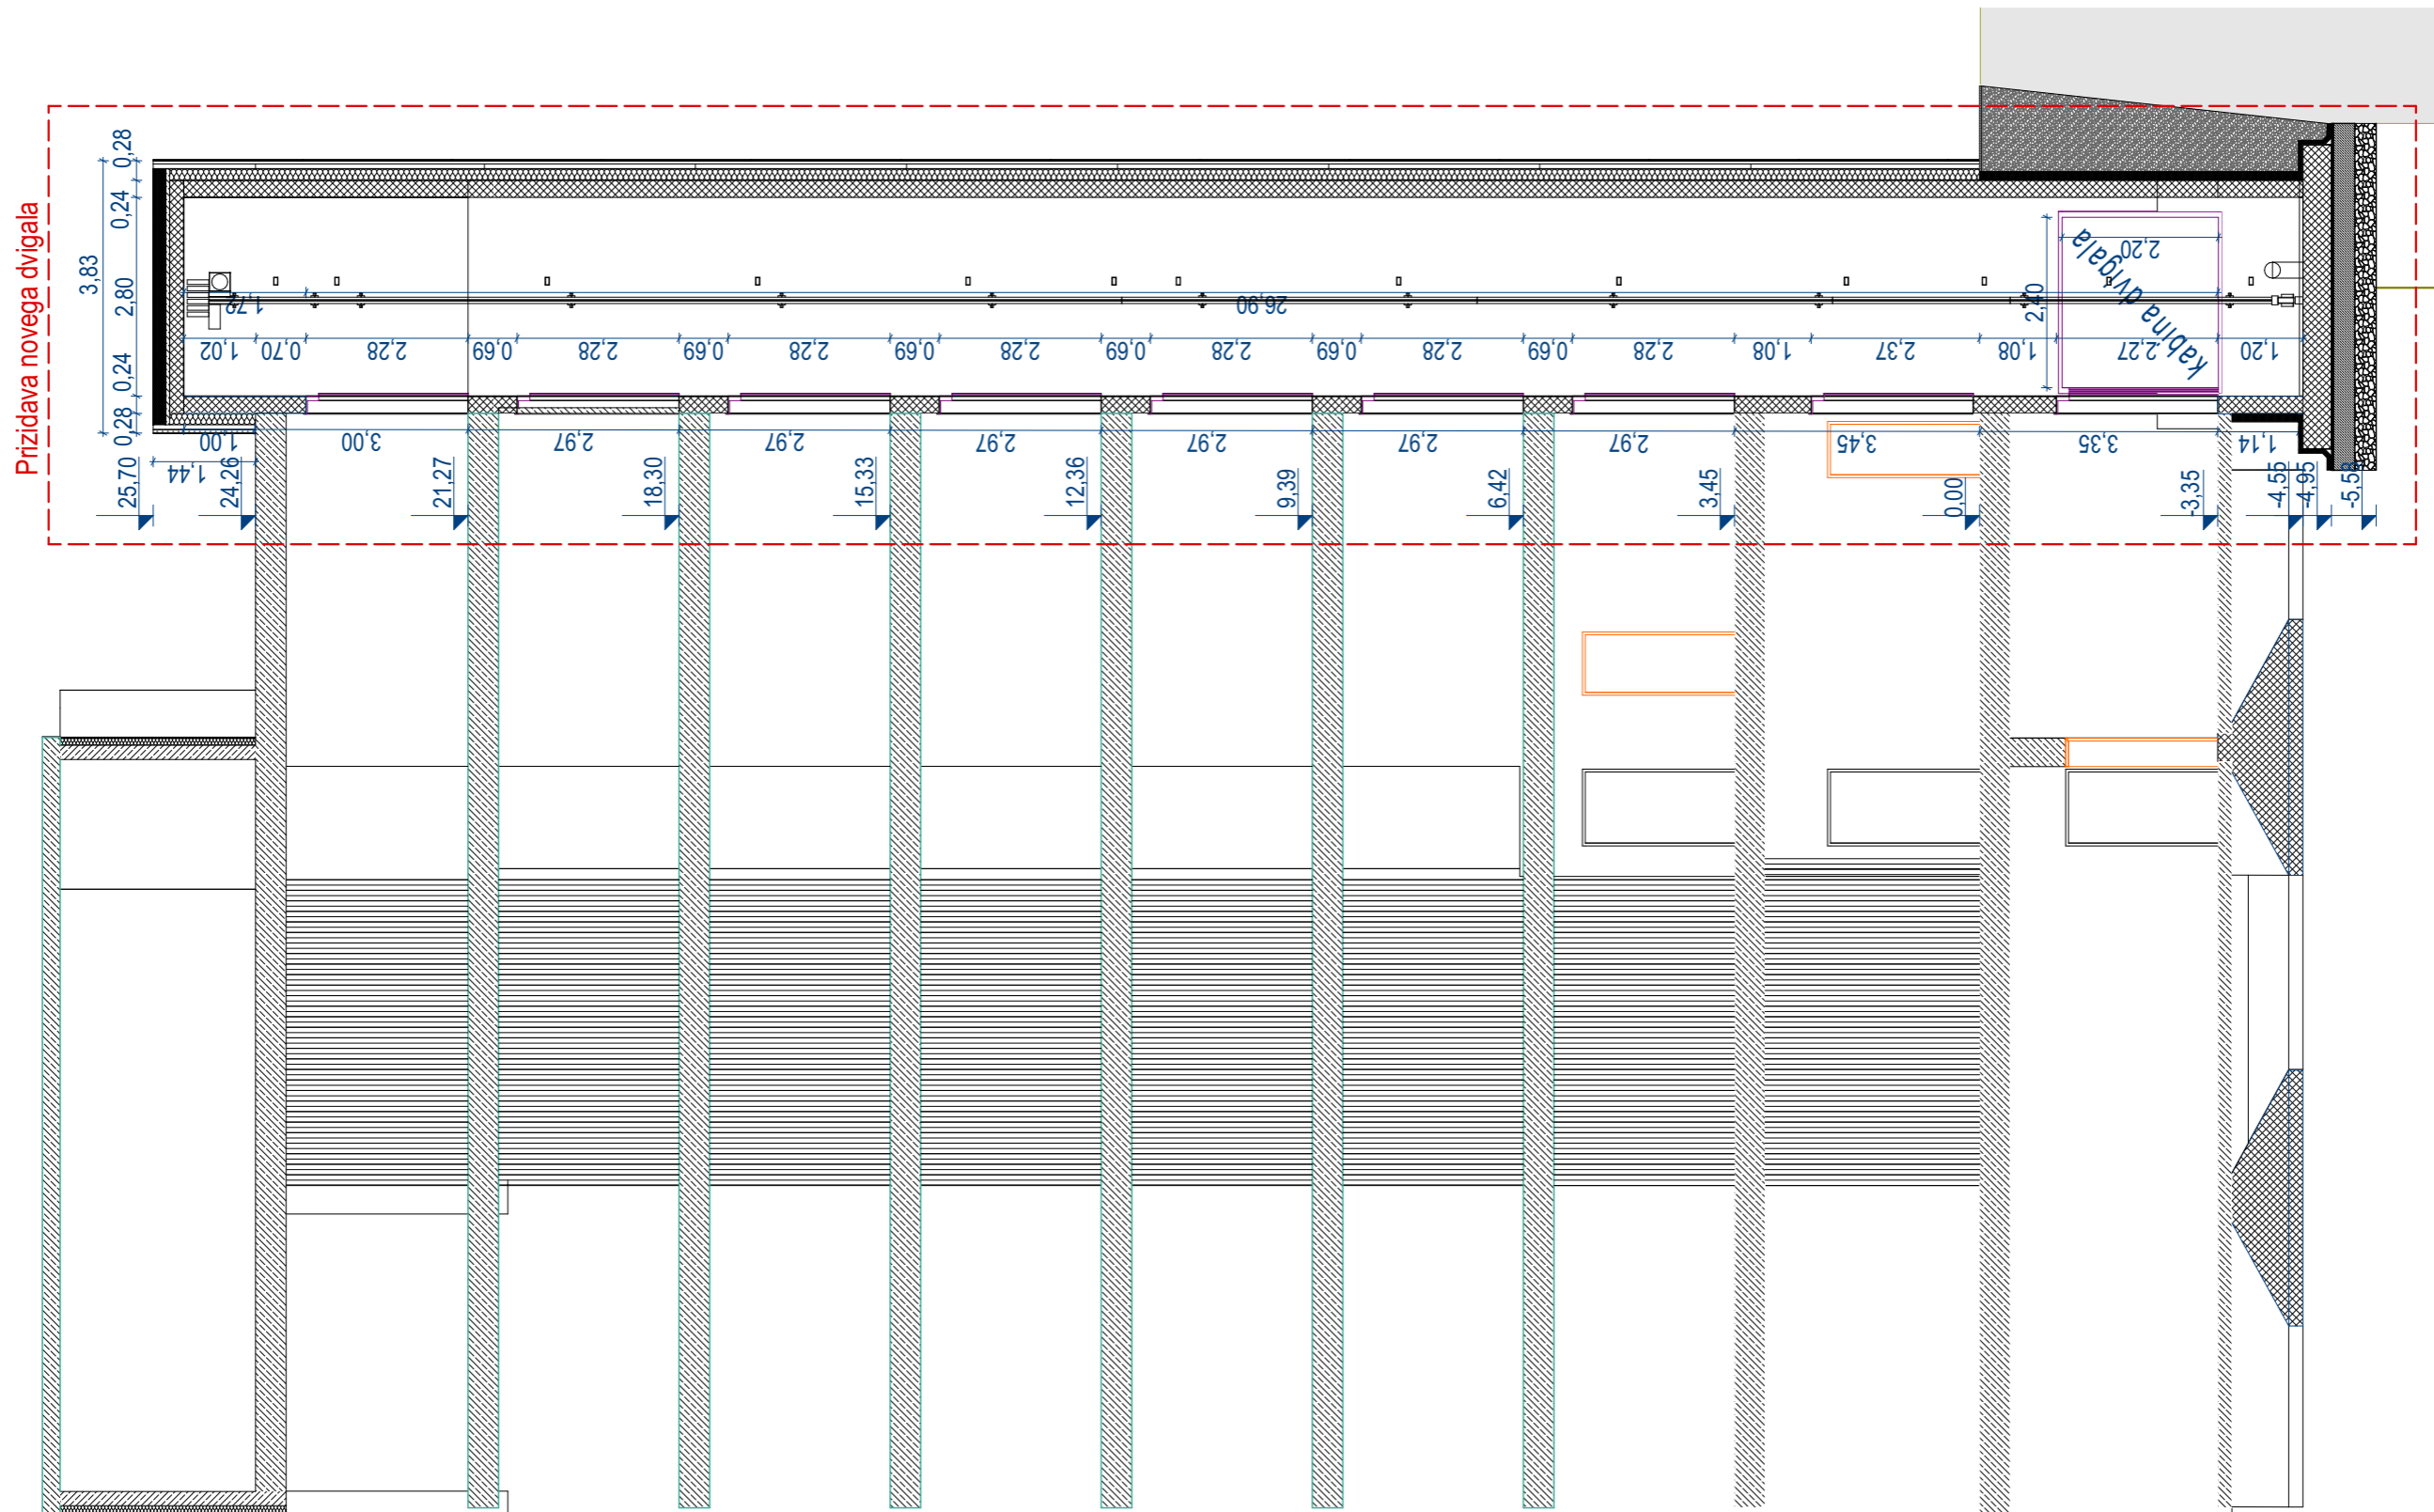


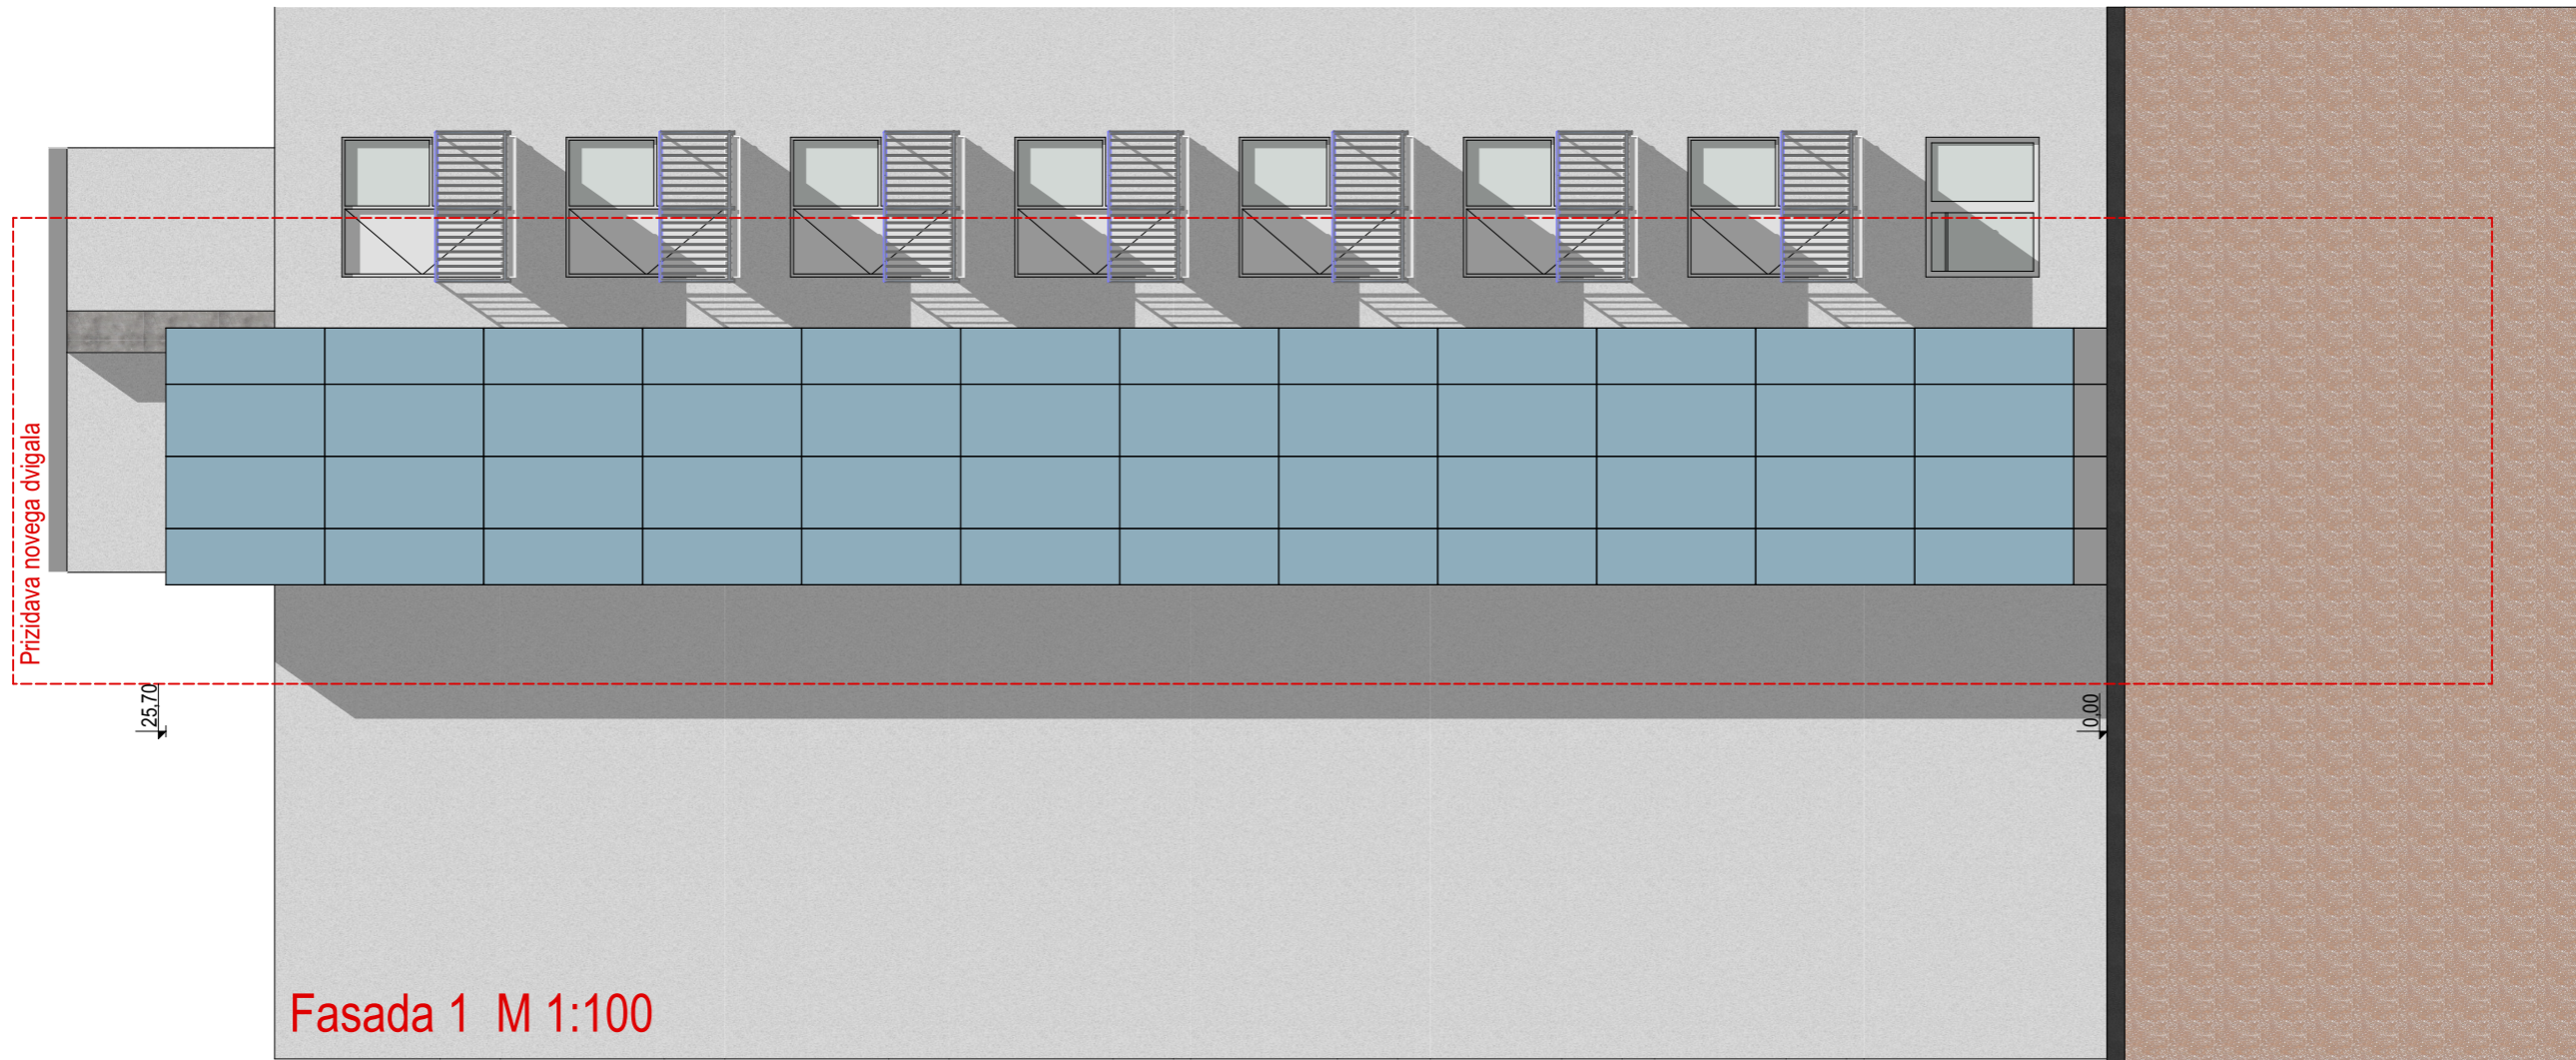

Fasada 1 M 1:100

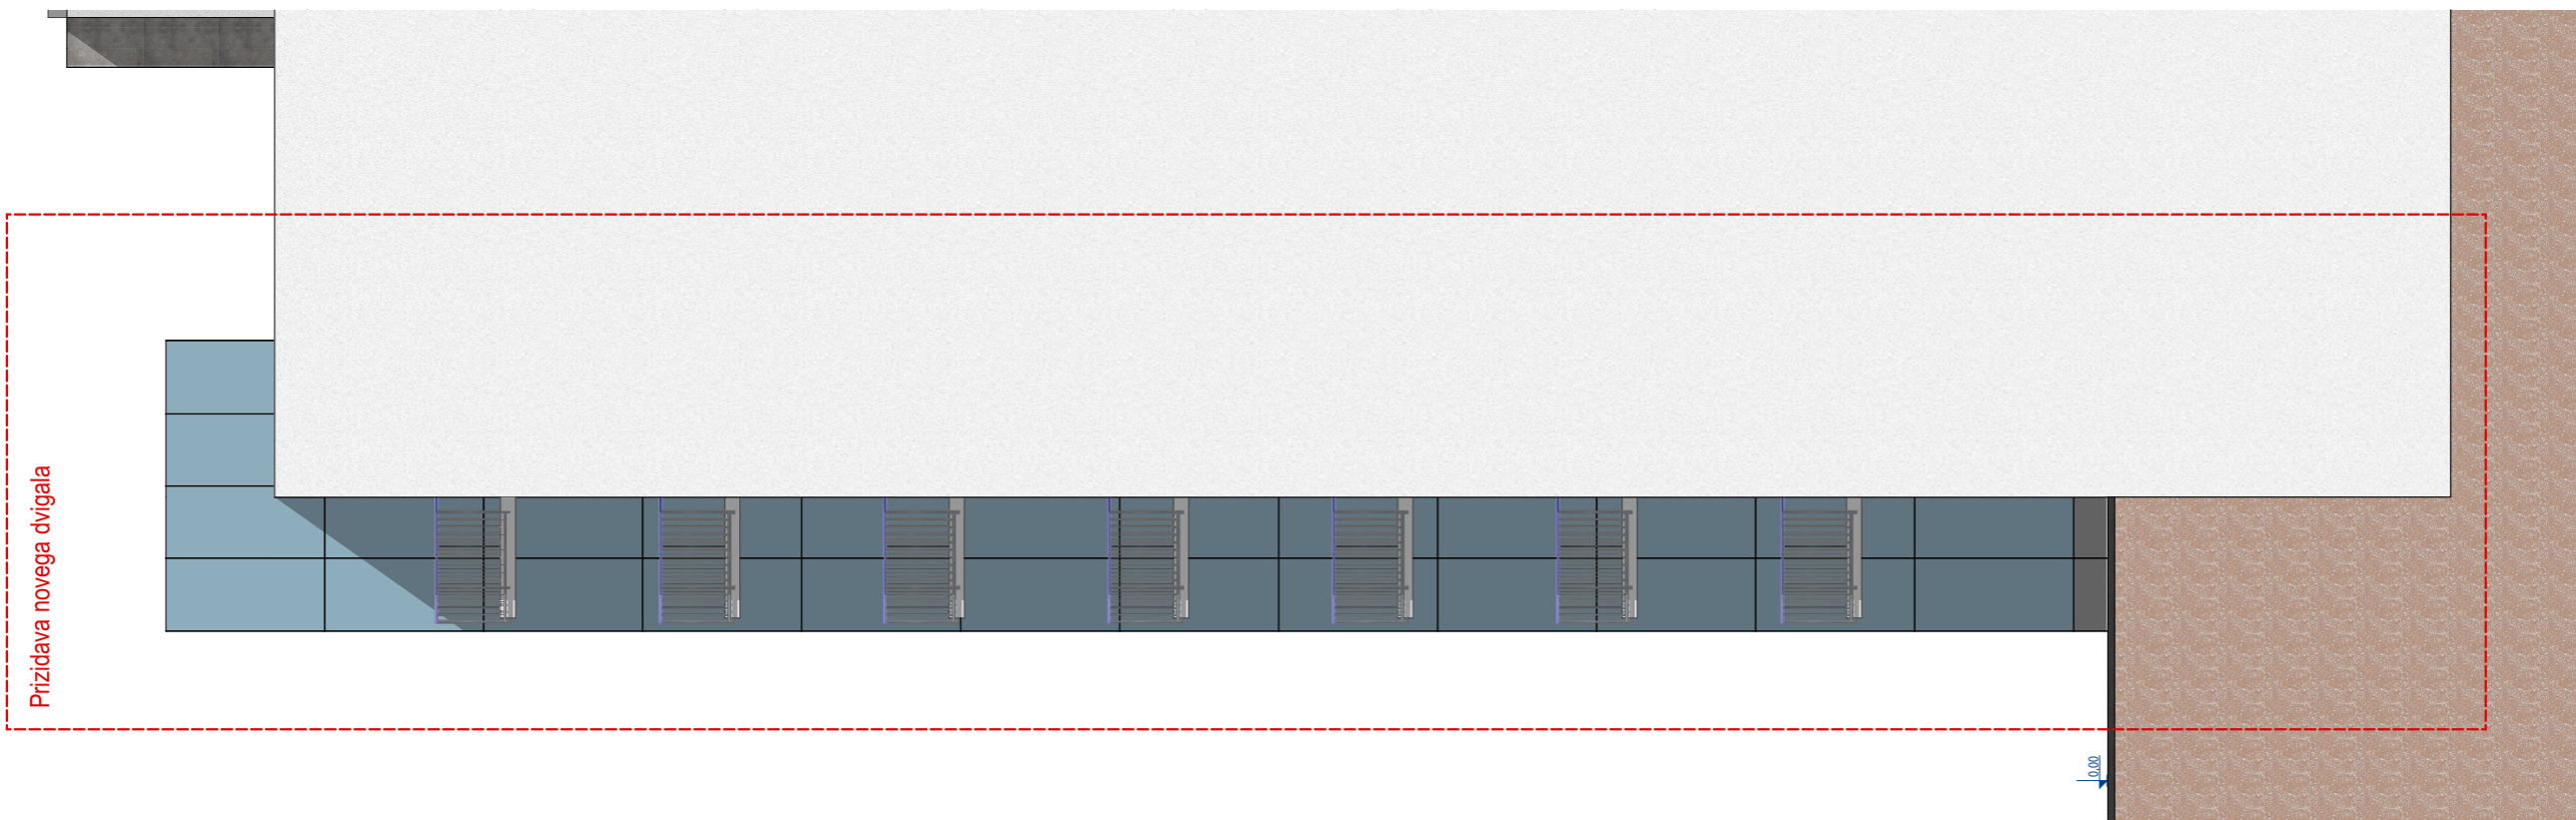

Fasada 2 M 1:100

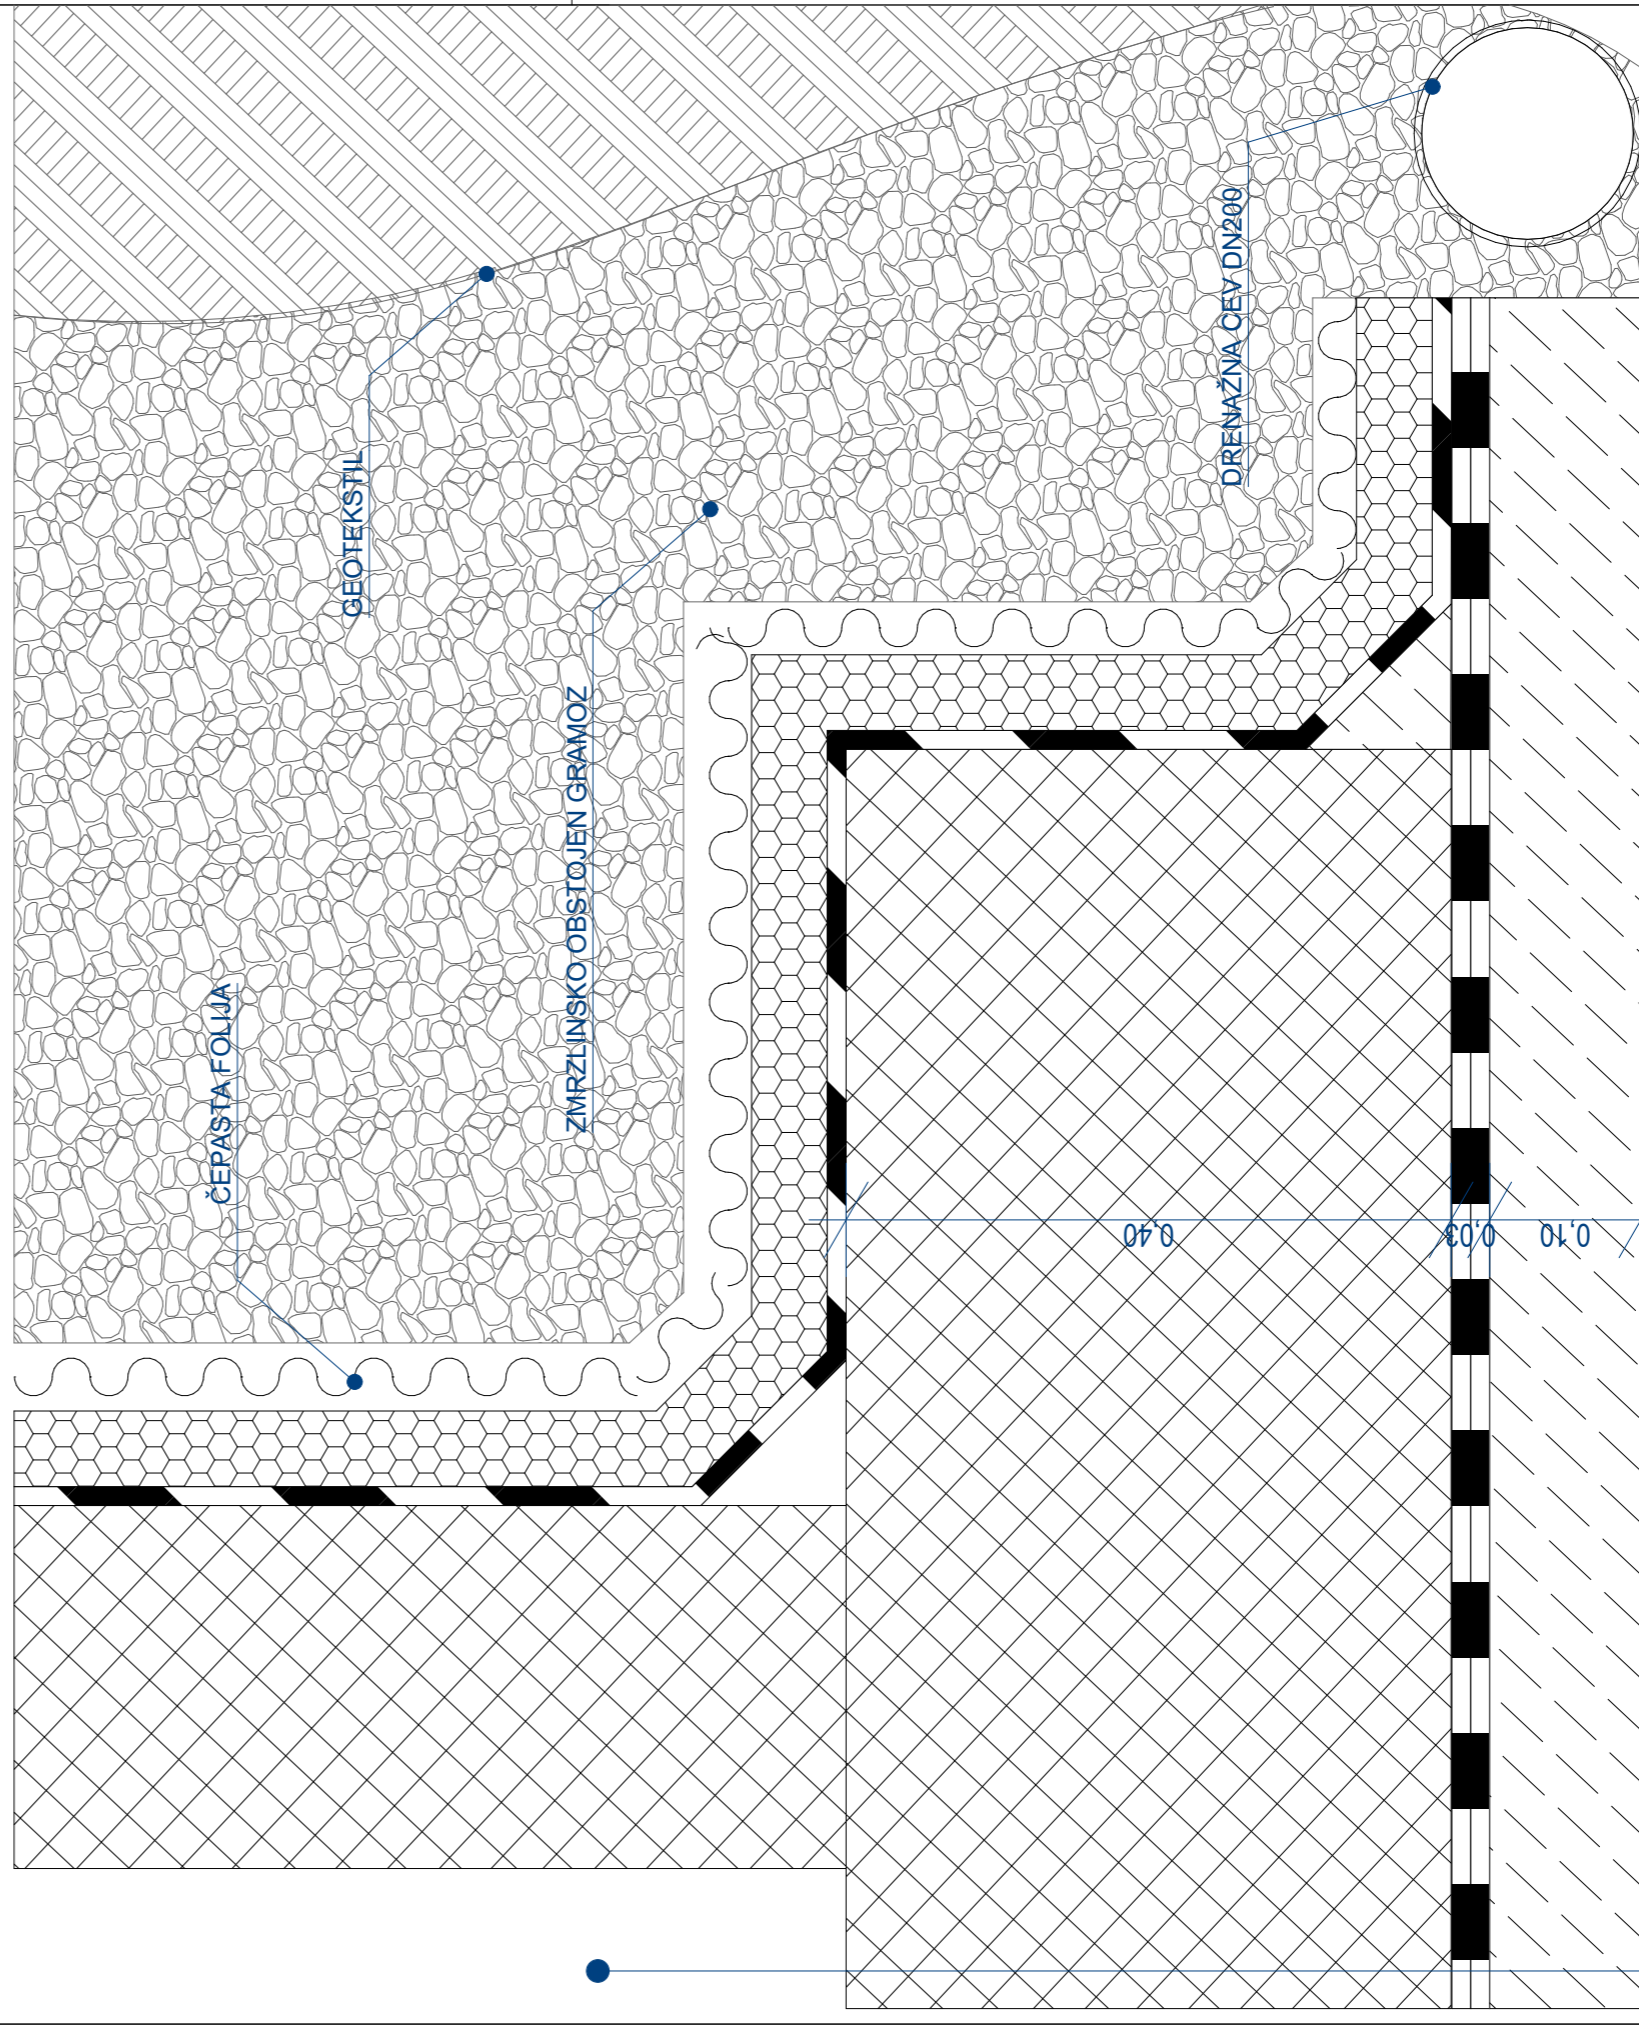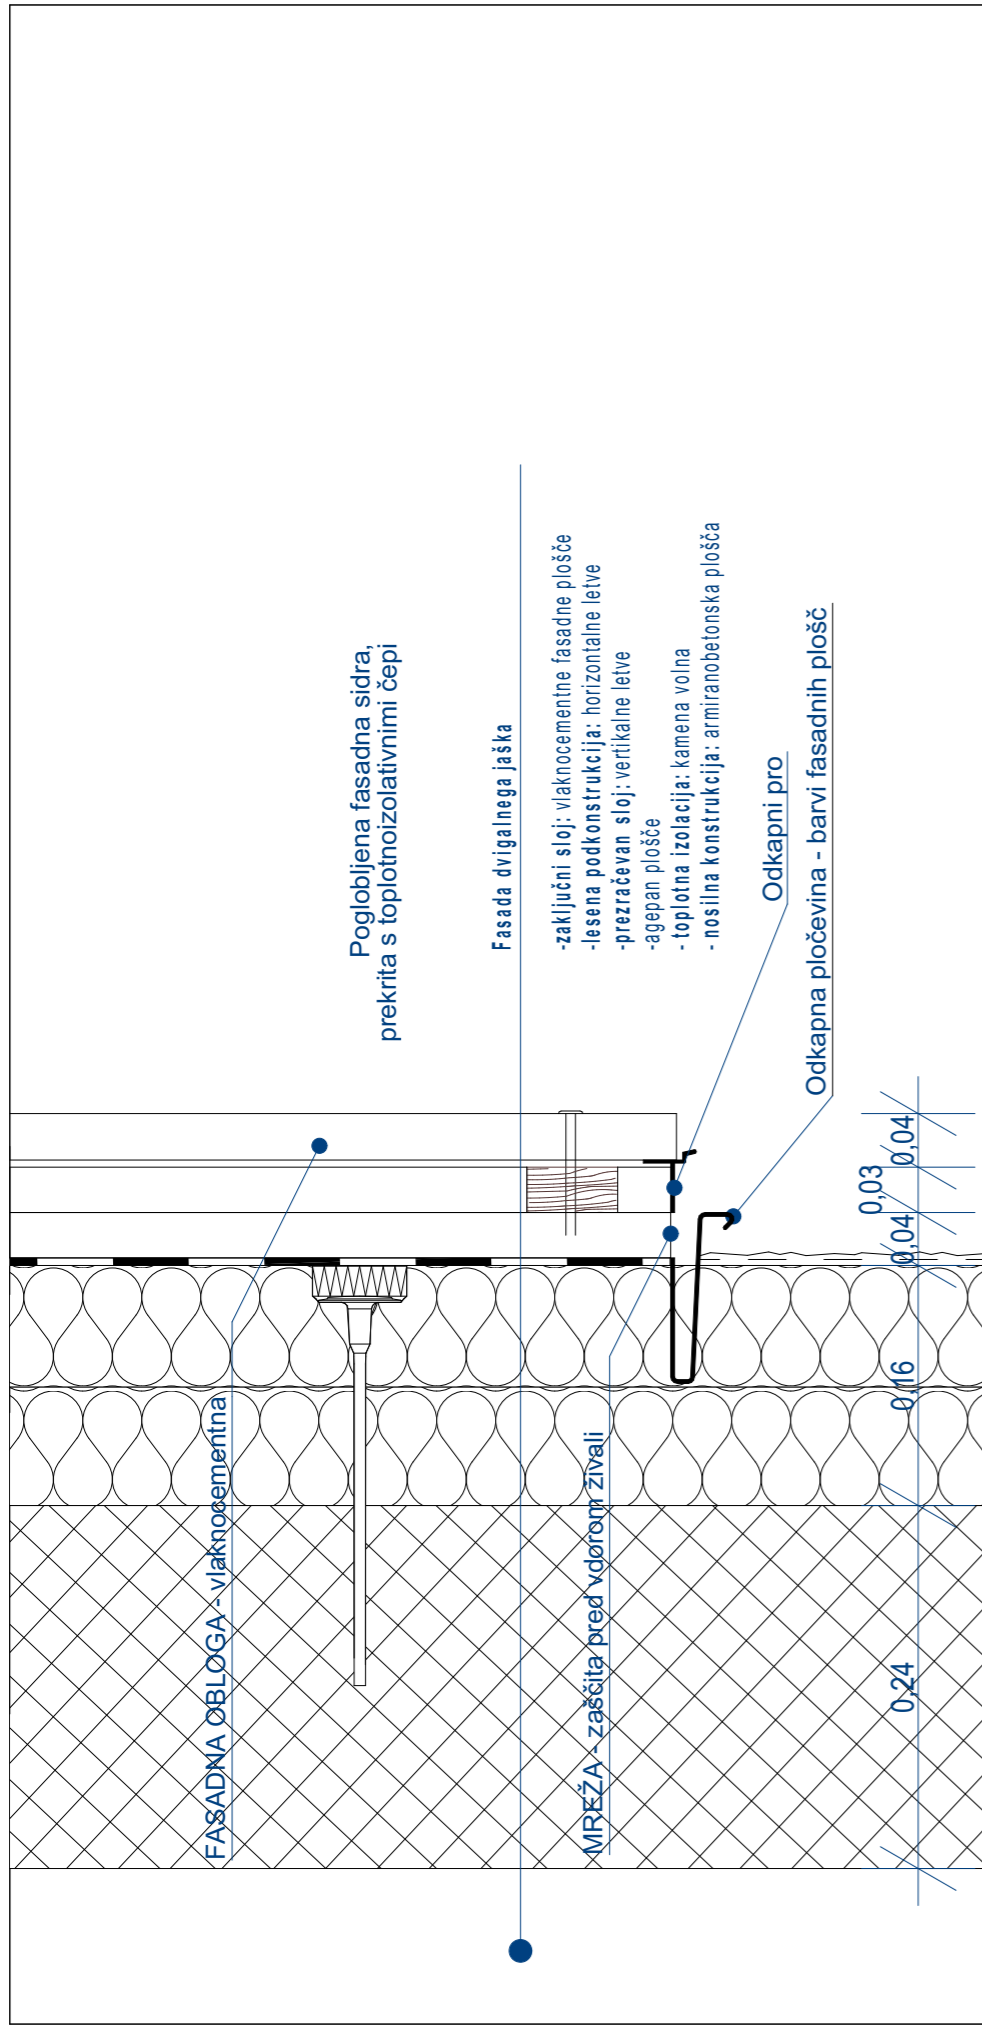

Temeljni dvigalni jaska

- temeljna plošča: armiranobetonska plošča
- izolacija: XPS gradbene plošče, tlačna trdnost 400 kPa, standard SIST EN 13164, toplotna prevodnost  $\lambda_D = 0,036 \text{ W/(m.K)}$
- hidroizolacija: enostransko samolepilna za lepljenje na toplotno izolacijo, sloja med seboj zvarjena
- podložni beton
- tamponsko utrjeno nasutje

toplotna izolacija: XPS 300 GL v ploščah,  
 tlačna trdnost 300kPa  
 naklonski beton v nagibu 2%  
 - parna zapora: Bitumenski varilnitrak za izvedbo parne  
 zapore  
 - nosilna konstrukcija: armiranbetonska plošča

Kapa atike

FASADNA OBLOGA - vlaknocementna

Prezračevalni sloj

Fasada dvigalnega jaška

-zaključni sloj: vlaknocementne fasadne plošče  
 -lesena podkonstrukcija: horizontalne letve  
 -prezračevalni sloj: vertikalne letve  
 -agapan plošče  
 -toplotna izolacija: kamena volna  
 -nosilna konstrukcija: armiranbetonska plošča

Poglabljena fasadna sidra,  
 prekrita s toplotnoizolativnimi čepi

