


Floris pritličja M 1:50

Investitor:	Dom upokoencev Center Tabor 10, Ljubljana	
Naročnik:	Dom upokoencev Center Tabor 10, Ljubljana	
Projektant:	Arhitektura MJ projektivni biro d.o.o. Koblarjeva 7A, 1000 Ljubljana e: arhitekturamj@gmail.com t: 051 622 105	
Podizvajalec:		
Ime:	Id. št.:	Podpis:
Vodja projekta:	Miloš Jeflič, u.d.i.a.	ZAPS A-1237
Poblaščen arhitekt:	Miloš Jeflič, u.d.i.a.	ZAPS A-1237
Izdela:	Bojan Fratina, m.i.a. Matic Čerin, m.i.a. Jona Rak Koceli, m.i.a.	
Načrt:	NAČRT ARHITEKTURE	
Naziv objekta / Lokacija:	Zunanje dvigalo DUC Tabor / Tabor, Ljubljana	
Del objekta/sistem:	Opis projekta	
Naslov risbe:	Floris pritličja	
Vrsta projektne dokumentacije:	PZI	Merilo: 1:100, 1:50
Za gradnjo:	Prizidava	
Št. načrta:	D-DUCT	Št. projekta: D-DUCT-2022
Datum:	april 2026	Št. lista: 2.3

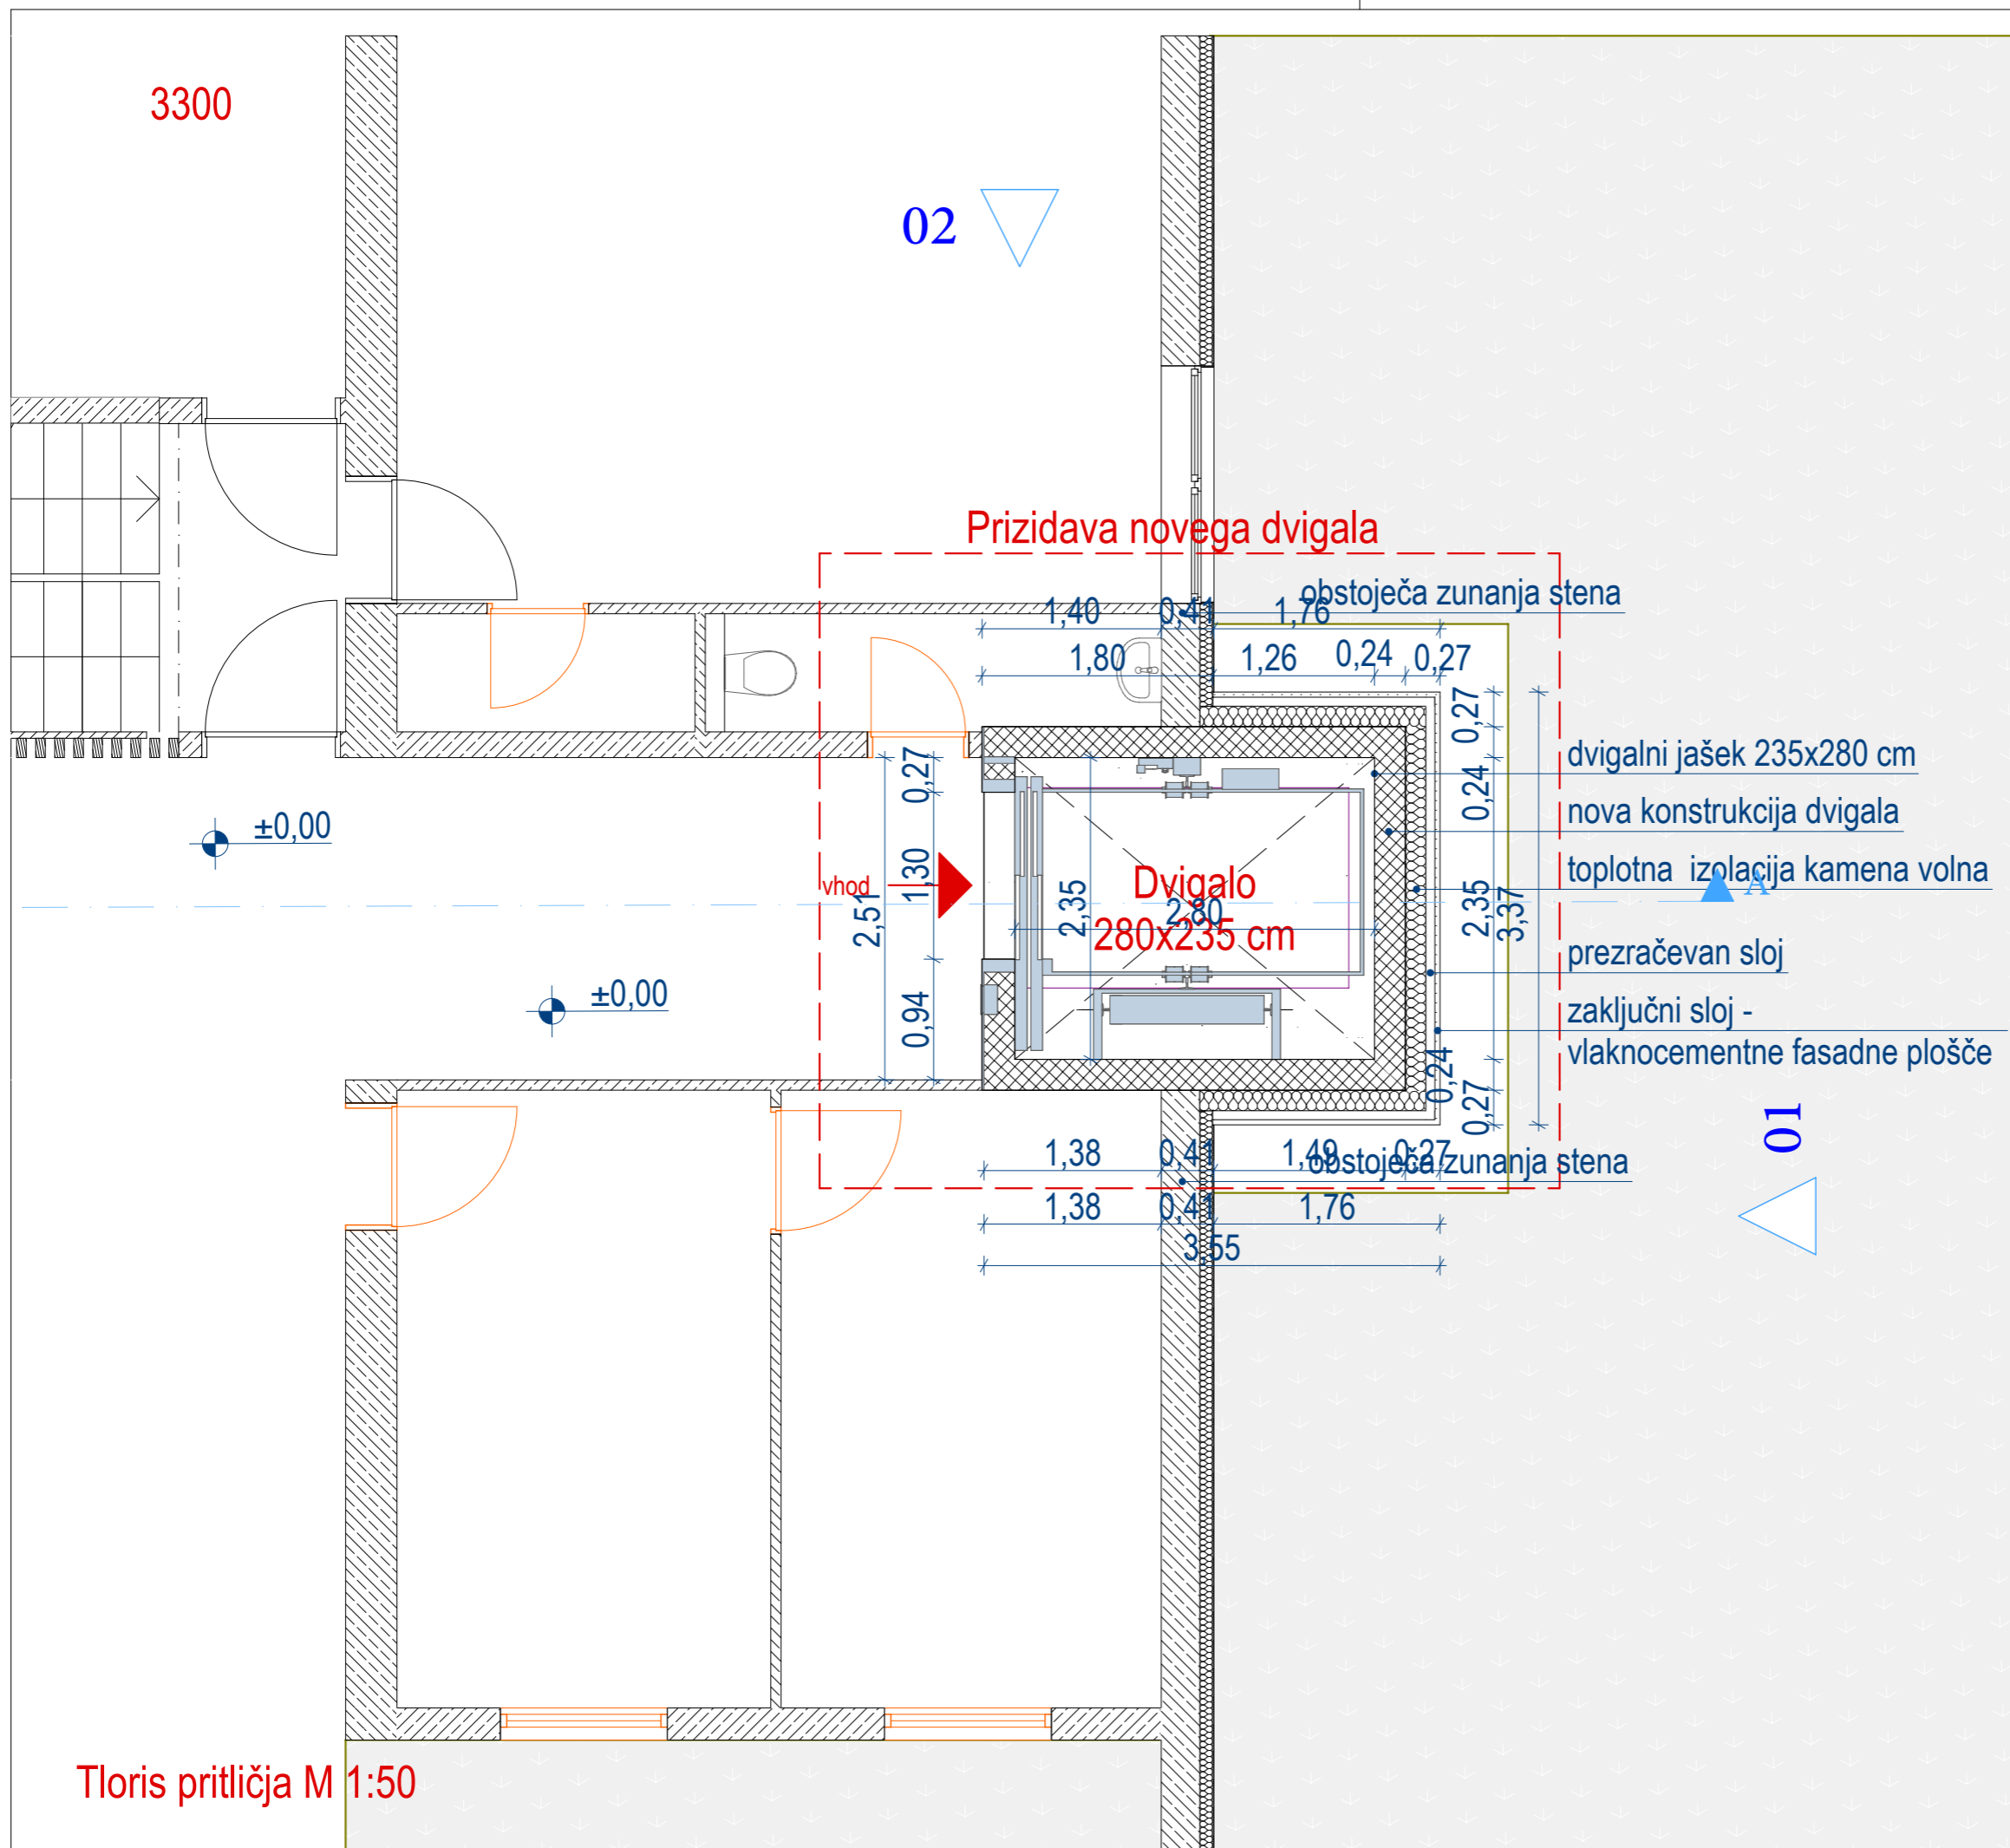

Investitor: Dom upokojeencev Center
Tabor 10, Ljubljana

Naročnik: Dom upokojeencev Center
Tabor 10, Ljubljana

Projektant: **Arhitektura MJ**
projektivni biro d.o.o.
Koblarjeva 7A, 1000 Ljubljana
e: arhitekturamj@gmail.com
t: 051 622 105



Podizvajalec:

Ime: _____ Id. št.: _____ Podpis: _____

Vodja projekta: Miloš Jęftić, u.d.i.a. ZAPS A-1237

Pooblašćeni arhitekt: Miloš Jęftić, u.d.i.a. ZAPS A-1237

Izdelał: Bojan Fratina, m.i.a.
Matic Čerin, m.i.a.
Jona Rak Koceli, m.i.a.

Načrt:

NAČRT ARHITEKTURE

Naziv objekta / Lokacija: Zunanje dvigalo DUC Tabor / Tabor, Ljubljana

Del objekta/sistem: Opis projekta

Naslov risbe:

Tloris pritličja

Vrsta projektne dokumentacije: PZI Merilo: 1:50

Za gradnjo: Prizidava

Št. načrta: D-DUCT Št. projekta: D-DUCT-2022

Datum: april 2026 Št. lista: 3.3